


MAPA ZASADNICZA

kopia o niepełnej treści bez ustalenia granic
ob. Badków dz nr 57
gm. Goszczyn
Skala 1:1000

NAZWA OBIEKTU BUDOWLANEGO: PRZEBUDOWA (MODERNIZACJA) BUDYNKU PUBLICZNEJ SZKOŁY PODSTAWOWEJ W BĄDKOWIE Z PRZEZNACZENIEM NA UTWORZENIE GMINNEGO KLUBU DZIECIĘCEGO W BĄDKOWIE	
ADRES OBIEKTU BUDOWLANEGO: BĄDKÓW, 05-610 Goszczyn dz.ew.nr 57 obręb 0001 Bądków, 140609_2 Pniewy	
INWESTOR: GMINA GOSZCZYN ul. Bądkowska 2, 05-610 Goszczyn	
Jednostka projektowa: Best Plan Studio Sp. z o. o. Kruszewek 8A, 05-652 Pniewy	FAZA PROJEKTU: PROJEKT BUDOWLANY
PROJEKTANT ARCHITEKTURA: mgr inż. arch Tomasz Głowiński	Nr. upr. MA/004/14 Uprawnienia budowlane do projektowania bez ograniczeń w specjalności architektonicznej
SPRAWDZAJĄCY ARCHITEKTURA: mgr inż. arch Joanna Kawa	Nr. upr. MA/048/2015 Uprawnienia budowlane do projektowania bez ograniczeń w specjalności architektonicznej
SZKIC ZAGOSPODAROWANIA TERENU	
DATA RYSUNKU: 30.04.2021	SKALA RYSUNKU: 1:1000 @A4
NUMER RYSUNKU: PB-PZT-01	REWIZJA:

- ABCD - teren inwestycji;
1. Istniejący budynek Publicznej Szkoły Podstawowej w Bądkowie w którym planowane jest utworzenie żłobka samorządowego;
 2. Istniejący budynek Domu Nauczyciela;
 3. Istniejący budynek gospodarczy;
 4. Istniejące boisko;
 5. Istniejący plac zabaw dla dzieci;
 6. Istniejąca przydomowa oczyszczalnia ścieków;
 7. Istniejące utwardzenia terenu;
 8. Istniejące zjazdy z drogi publicznej;
 9. Projektowany zbiornik bezodpływowy na nieczystości ciekłe o poj. do 10 m³;

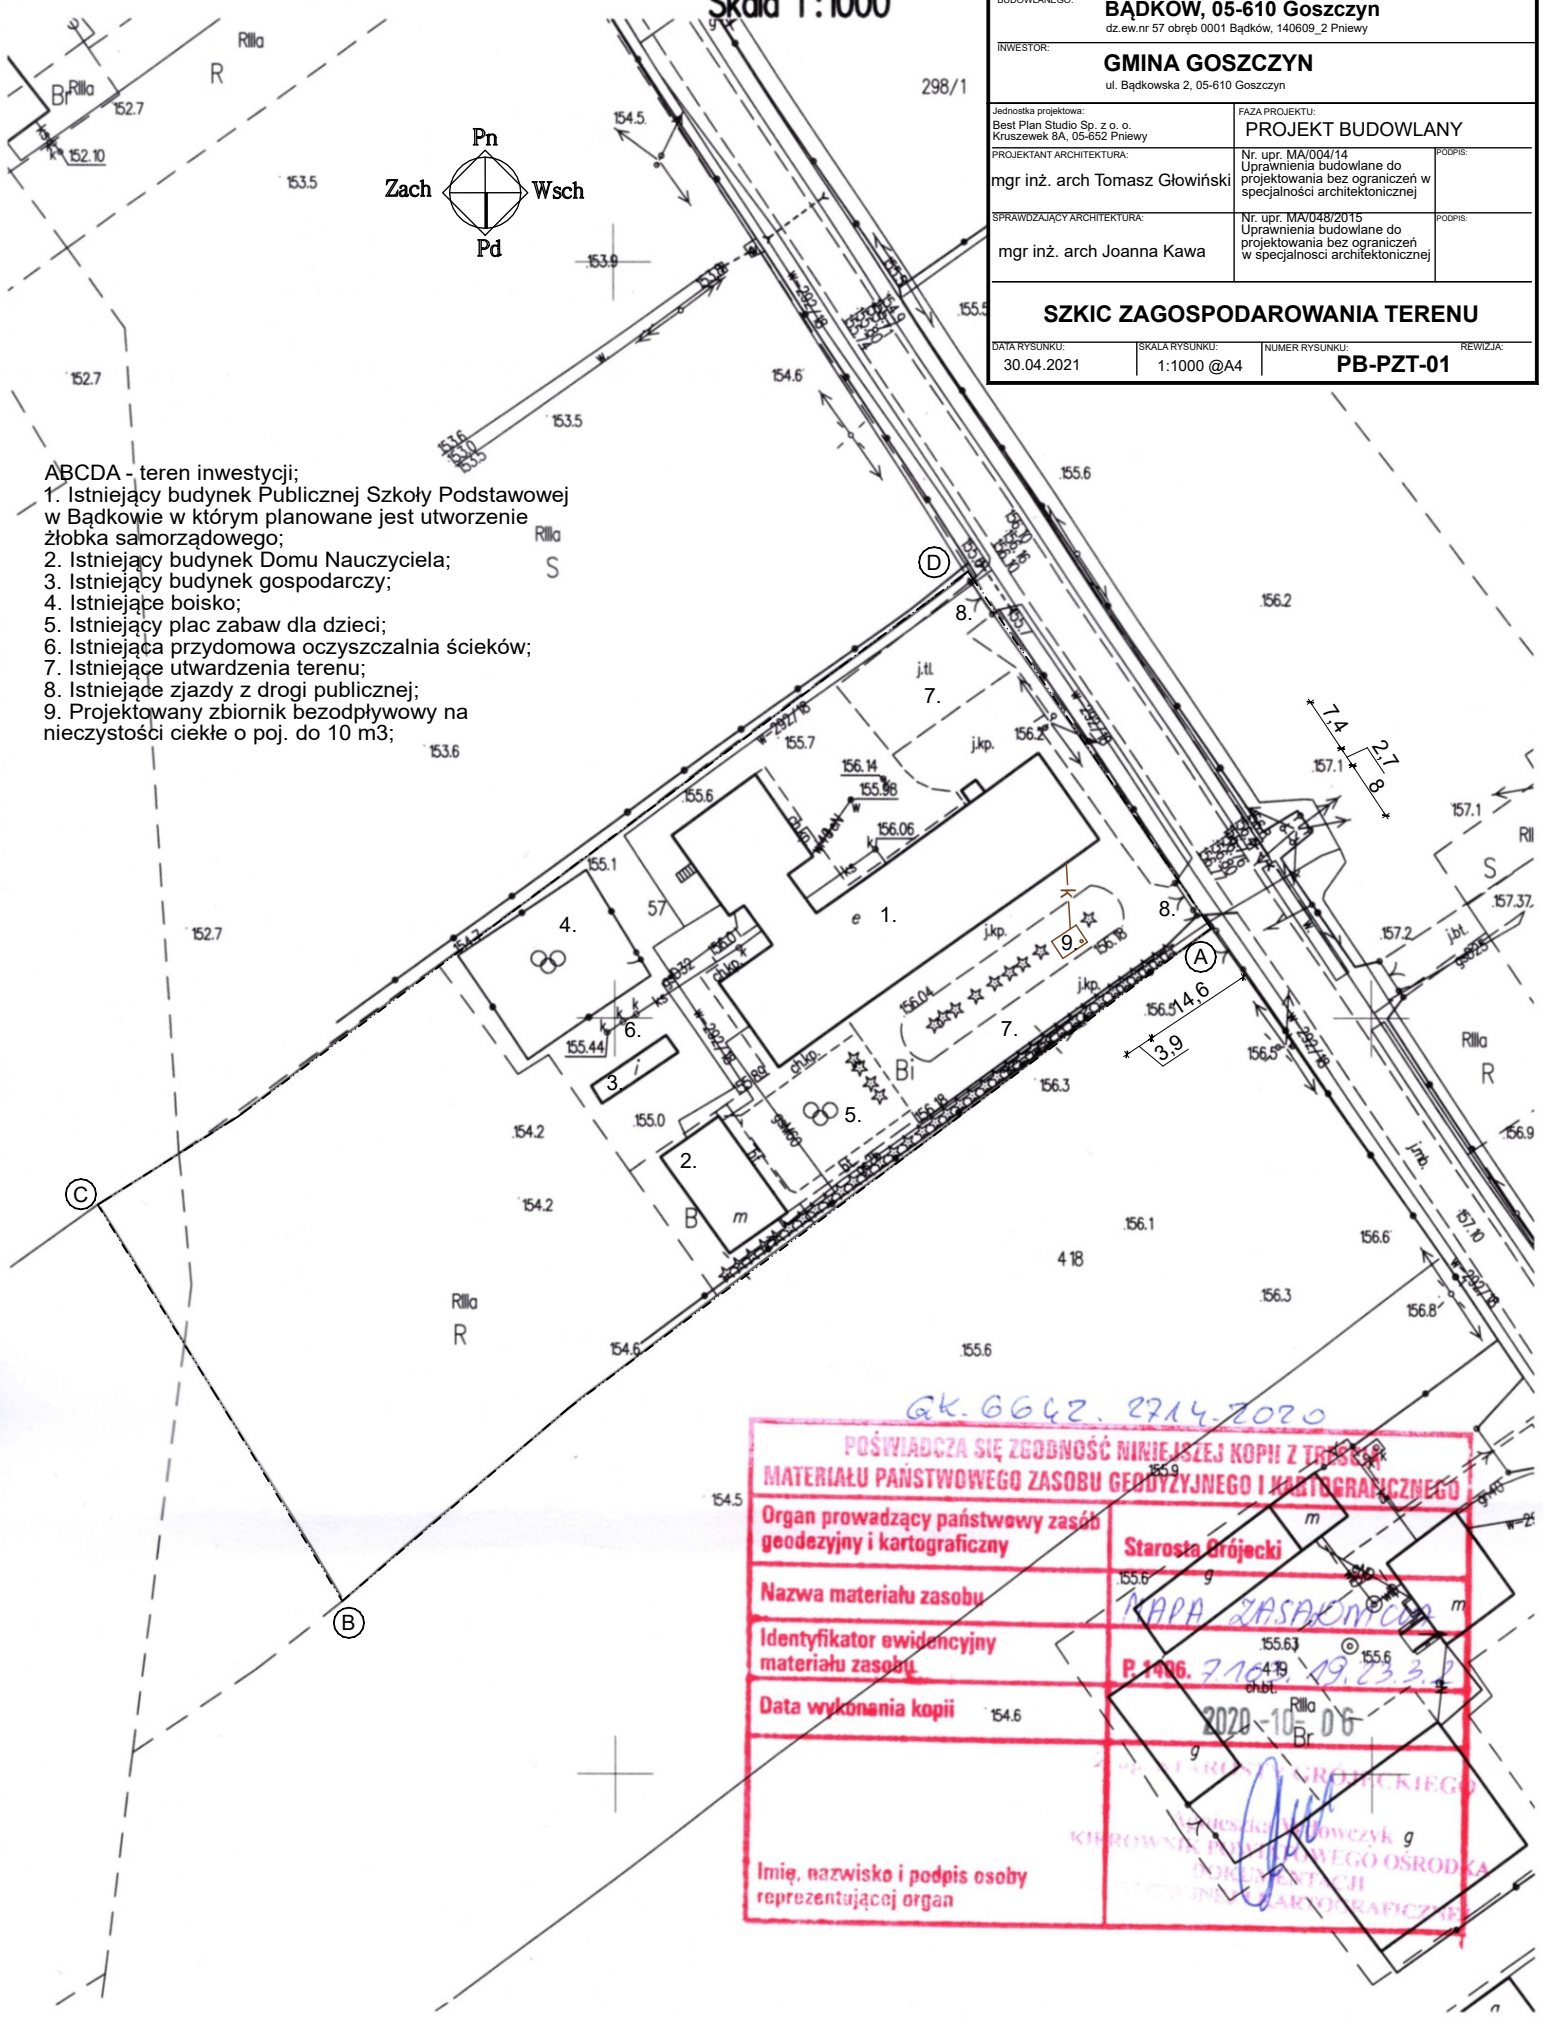

GK. 6642. 2714. 2020

POŚWIADCZA SIĘ ZGODNOŚĆ NINIEJSZEJ KOPII Z TREŚCIĄ MATERIAŁU PAŃSTWOWEGO ZASOBU GEODEZYJNEGO I KARTOGRAFICZNEGO

Organ prowadzący państwowy zasób geodezyjny i kartograficzny	Starosta Brójcecki
Nazwa materiału zasobu	MAPA ZASADNICZA
Identyfikator ewidencyjny materiału zasobu	P 1406. 7.16. 19. 23. 3. 2
Data wykonania kopii	2020-10-06
Imię, nazwisko i podpis osoby reprezentującej organ	[Podpis]

Kierownik Państwowego Ośrodka Kartograficznego