
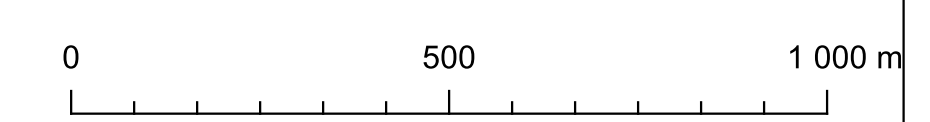


**UZASADNIENIE  
DO PLANU OGÓLNEGO  
GMINY GOSZCZYN**  
RYSUNEK NR 1. STREFY PLANISTYCZNE

- OZNACZENIA:**
- ▬ GRANICA GMINY
  - ▬ GRANICE DZIAŁEK EWIDENCYJNYCH
  - ▬ OBSZAR UZIELENIENIA ZABUDOWY
- STREFY PLANISTYCZNE**
- STREFA WIELOFUNKCYJNA Z ZABUDOWĄ MIESZKANIOWĄ JEDNORODZINNĄ
  - STREFA WIELOFUNKCYJNA Z ZABUDOWĄ ZAGRODOWĄ
  - STREFA USŁUGOWA
  - STREFA GOSPODARCZA
  - STREFA PRODUKCJI ROLNICZEJ
  - STREFA INFRASTRUKTURALNA
  - STREFA ZIELENI I REKREACJI
  - STREFA CMENTARZY
  - STREFA OTWARTA
  - STREFA KOMUNIKACYJNA

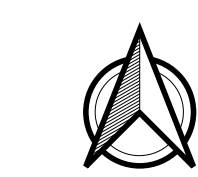

UZASADNIENIE DO PLANU OGÓLNEGO GMINY GOSZCZYN		
RYSUNEK NR 1 - STREFY PLANISTYCZNE		
<b>INTEHPROJEKT</b> GABRIEL FELIŚ		
AUTORZY:	mgr inż. arch. Grzegorz Fijałkowski, mgr inż. Weronika Chwałek, mgr inż. Przemysław Węgr, mgr inż. Marcin Bączek, mgr inż. Beata Kucharska, mgr inż. Adam Szustka, mgr inż. Aneta Szustka, mgr inż. Karolina Białucha, mgr inż. Natalia Podgórska, mgr inż. Katarzyna...	
DATA:	MAJ 2026 R.	SKALA 1:10 000