


Zestawienie powierzchni [m ²]: wg. PN-ISO 9836:1997		
	H>1,90 [m ²]	[m ²]
I-01	WIATROLAP	2,52
I-02	POCZEKALNIA	22,85
I-03	GABINET ZABIEGOWY	18,28
I-04	GABINET LEKARSKI	23,42
I-05	POM. SOCJALNE	7,77
I-06	WC PRACOWNIKÓW	1,66
I-07	POM. PORZĄDKOWE	3,37
I-08	KORYTARZ	2,14
I-09	WC NIEPEŁNOSPRAWNY	6,16
I-10	RECEPCJA	11,72
I-11	KLATKA SCHODOWA	11,54
RAZEM =		99,89
MNOŻNIK =		100%
POW. UŻYTKOWA =		99,89 m²

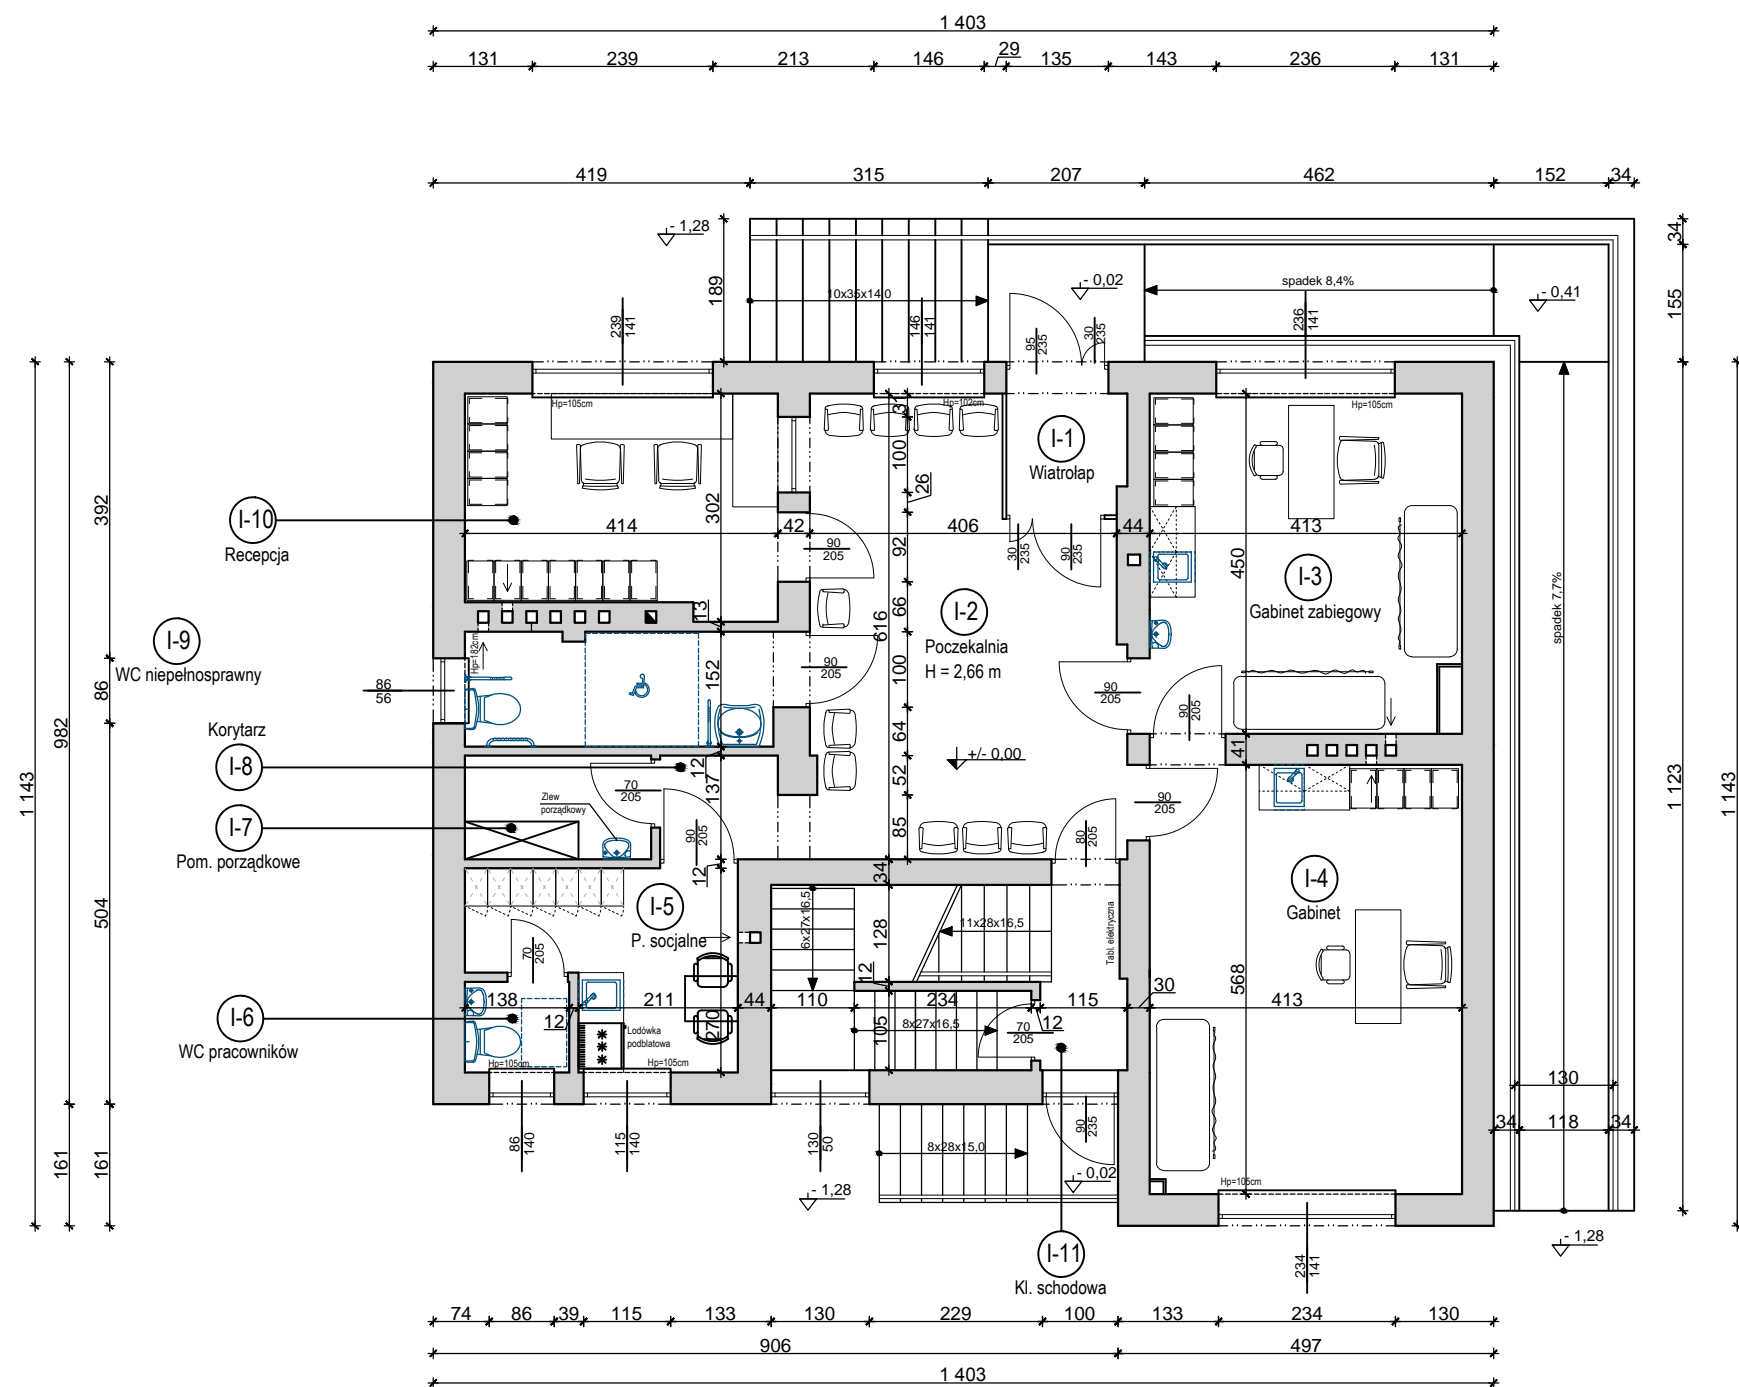

NAZWA OBIEKTU BUDOWLANEGO:	ÓŚRODEK ZDROWIA W GOSZCZYNIE		
ADRES OBIEKTU BUDOWLANEGO:	GOSZCZYN, 05-610 Goszczyn dz.ew.nr 108, 109/1 obręb 0003 Goszczyn, 140604_2 Goszczyn		
INWESTOR:	SP ZOZ W GOSZCZYNIE ul. Bądkowska 1, 05-610 Goszczyn		
Jednostka projektowa:	USŁUGI PROJEKTOWE Artur Maciejak Kruszewek 8A, 05-652 Pniewy	FAZA PROJEKTU:	INWENTARYZACJA
PROJEKTANT ARCHITEKTURA:	mgr inż. arch Tomasz Głowiński	Nr. upr. MA/004/14 Uprawnienia budowlane do projektowania bez ograniczeń w specjalności architektonicznej	PODRS:
OPRACOWAŁ:	mgr inż. Artur Maciejak		PODRS:
TYTUŁ RYSUNKU: RZUT PARTERU			
DATA RYSUNKU:	SKALA RYSUNKU:	NUMER RYSUNKU:	REWIZJA:
02.2020	1:100 @A3	PB-IN-02	