


Zestawienie powierzchni [m ²]: <small>wg. PN-ISO 9836:1997</small>		
	H>1,90 [m ²]	[m ²]
I-01	KORYTARZ	10,81
I-02	ŁAZIENKA	2,80
I-03	POKÓJ	12,51
I-04	KUCHNIA	7,28
I-05	POKÓJ	12,33
I-06	POKÓJ	13,73
I-07	GABINET	12,36
I-08	ŁAZIENKA	3,08
I-09	KORYTARZ	5,92
I-10	KUCHNIA	6,08
I-11	GABINET	13,81
I-12	KLATKA SCHODOWA	11,54
RAZEM =		100,71
MNOŻNIK =		100% 0%

POW. UŻYTKOWA = 100,71 m²

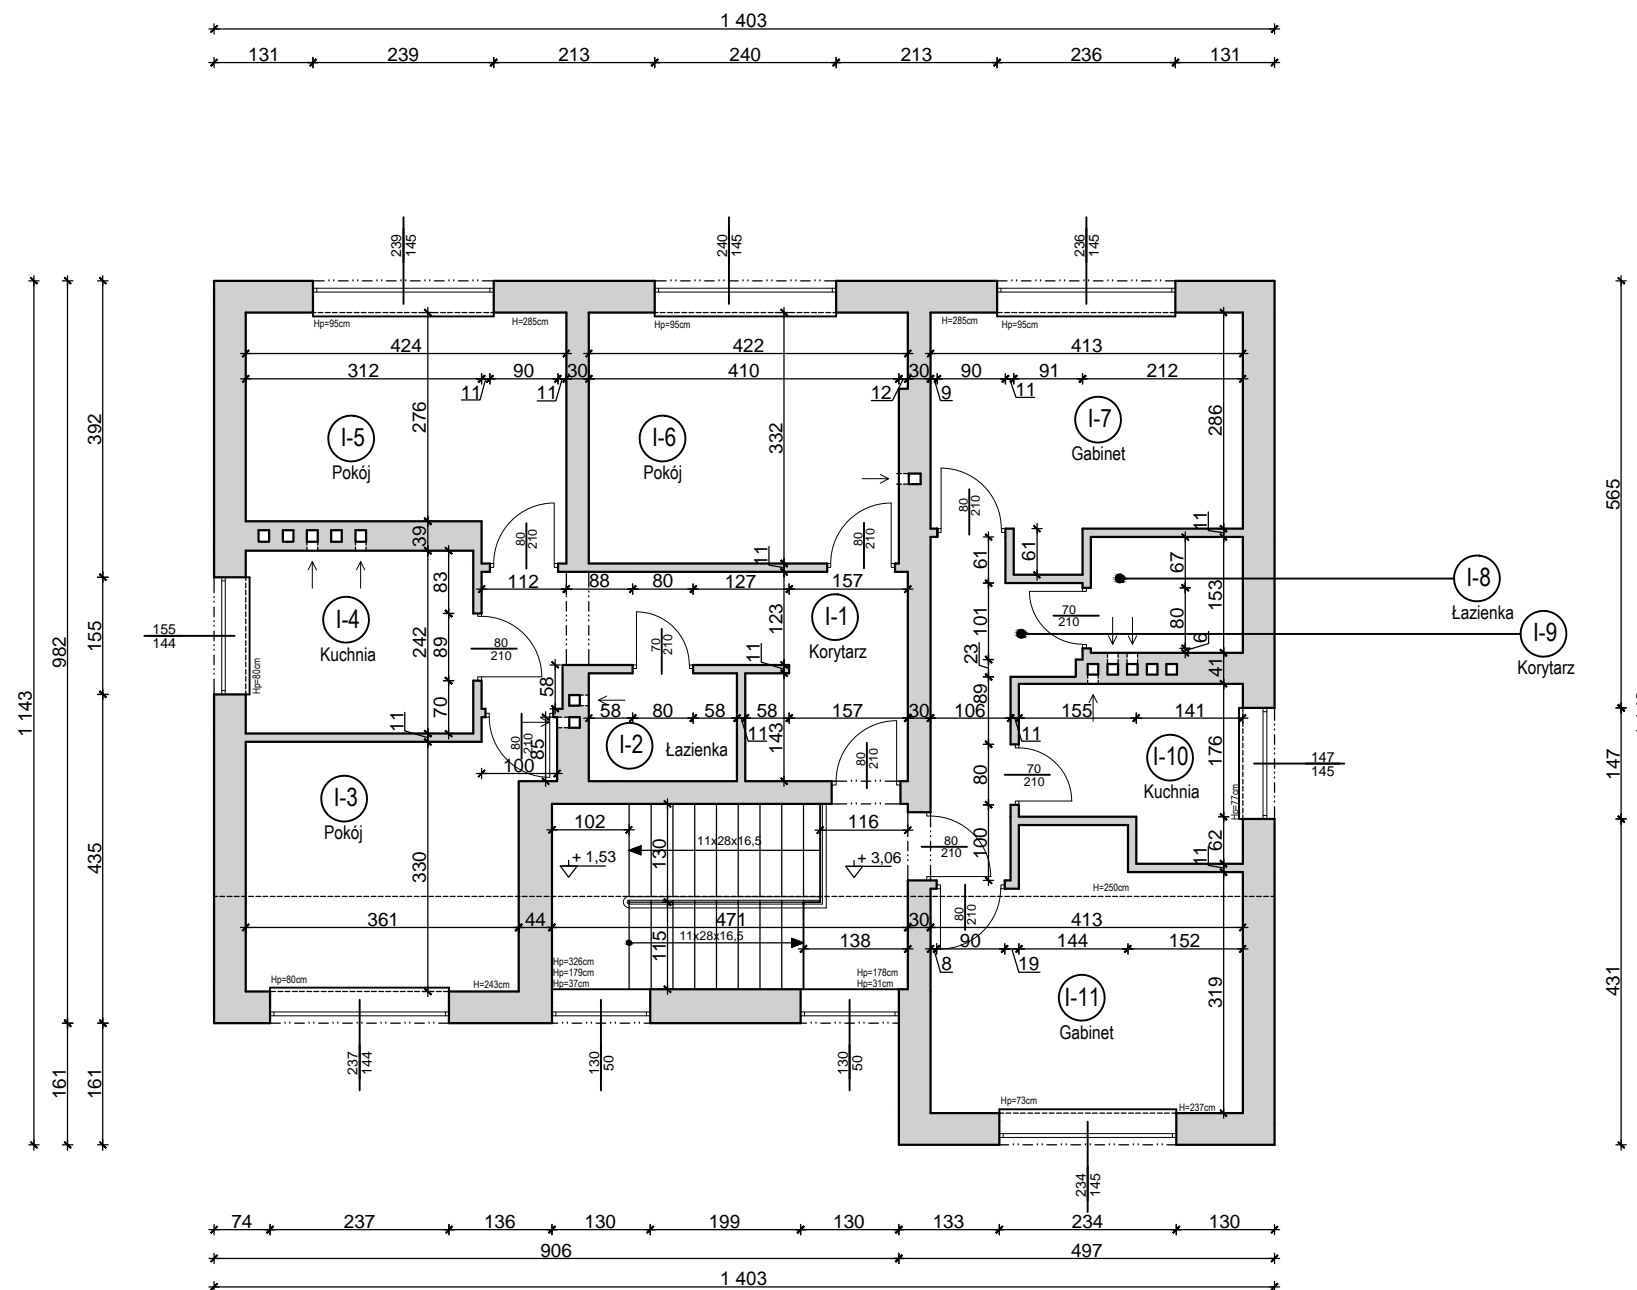

NAZWA OBIEKTU BUDOWLANEGO:	ÓŚRODEK ZDROWIA W GOSZCZYNIE		
ADRES OBIEKTU BUDOWLANEGO:	GOSZCZYN, 05-610 Goszczyn dz. ew.nr 108, 109/1 obręb 0003 Goszczyn, 140604_2 Goszczyn		
INWESTOR:	SP ZOZ W GOSZCZYNIE ul. Bądkowska 1, 05-610 Goszczyn		
Jednostka projektowa:	USŁUGI PROJEKTOWE Artur Maciejak Kruszewek 8A, 05-652 Pniewy	FAZA PROJEKTU:	INWENTARYZACJA
PROJEKTANT ARCHITEKTURA:	mgr inż. arch Tomasz Głowiński	Nr. upr. MA/004/14 Uprawnienia budowlane do projektowania bez ograniczeń w specjalności architektonicznej	PODPIS:
OPRACOWAŁ:	mgr inż. Artur Maciejak		PODPIS:
TYTUŁ RYSUNKU: RZUT PIĘTRA			
DATA RYSUNKU:	SKALA RYSUNKU:	NUMER RYSUNKU:	REWIZJA:
02.2020	1:100 @A3	PB-IN-03	