

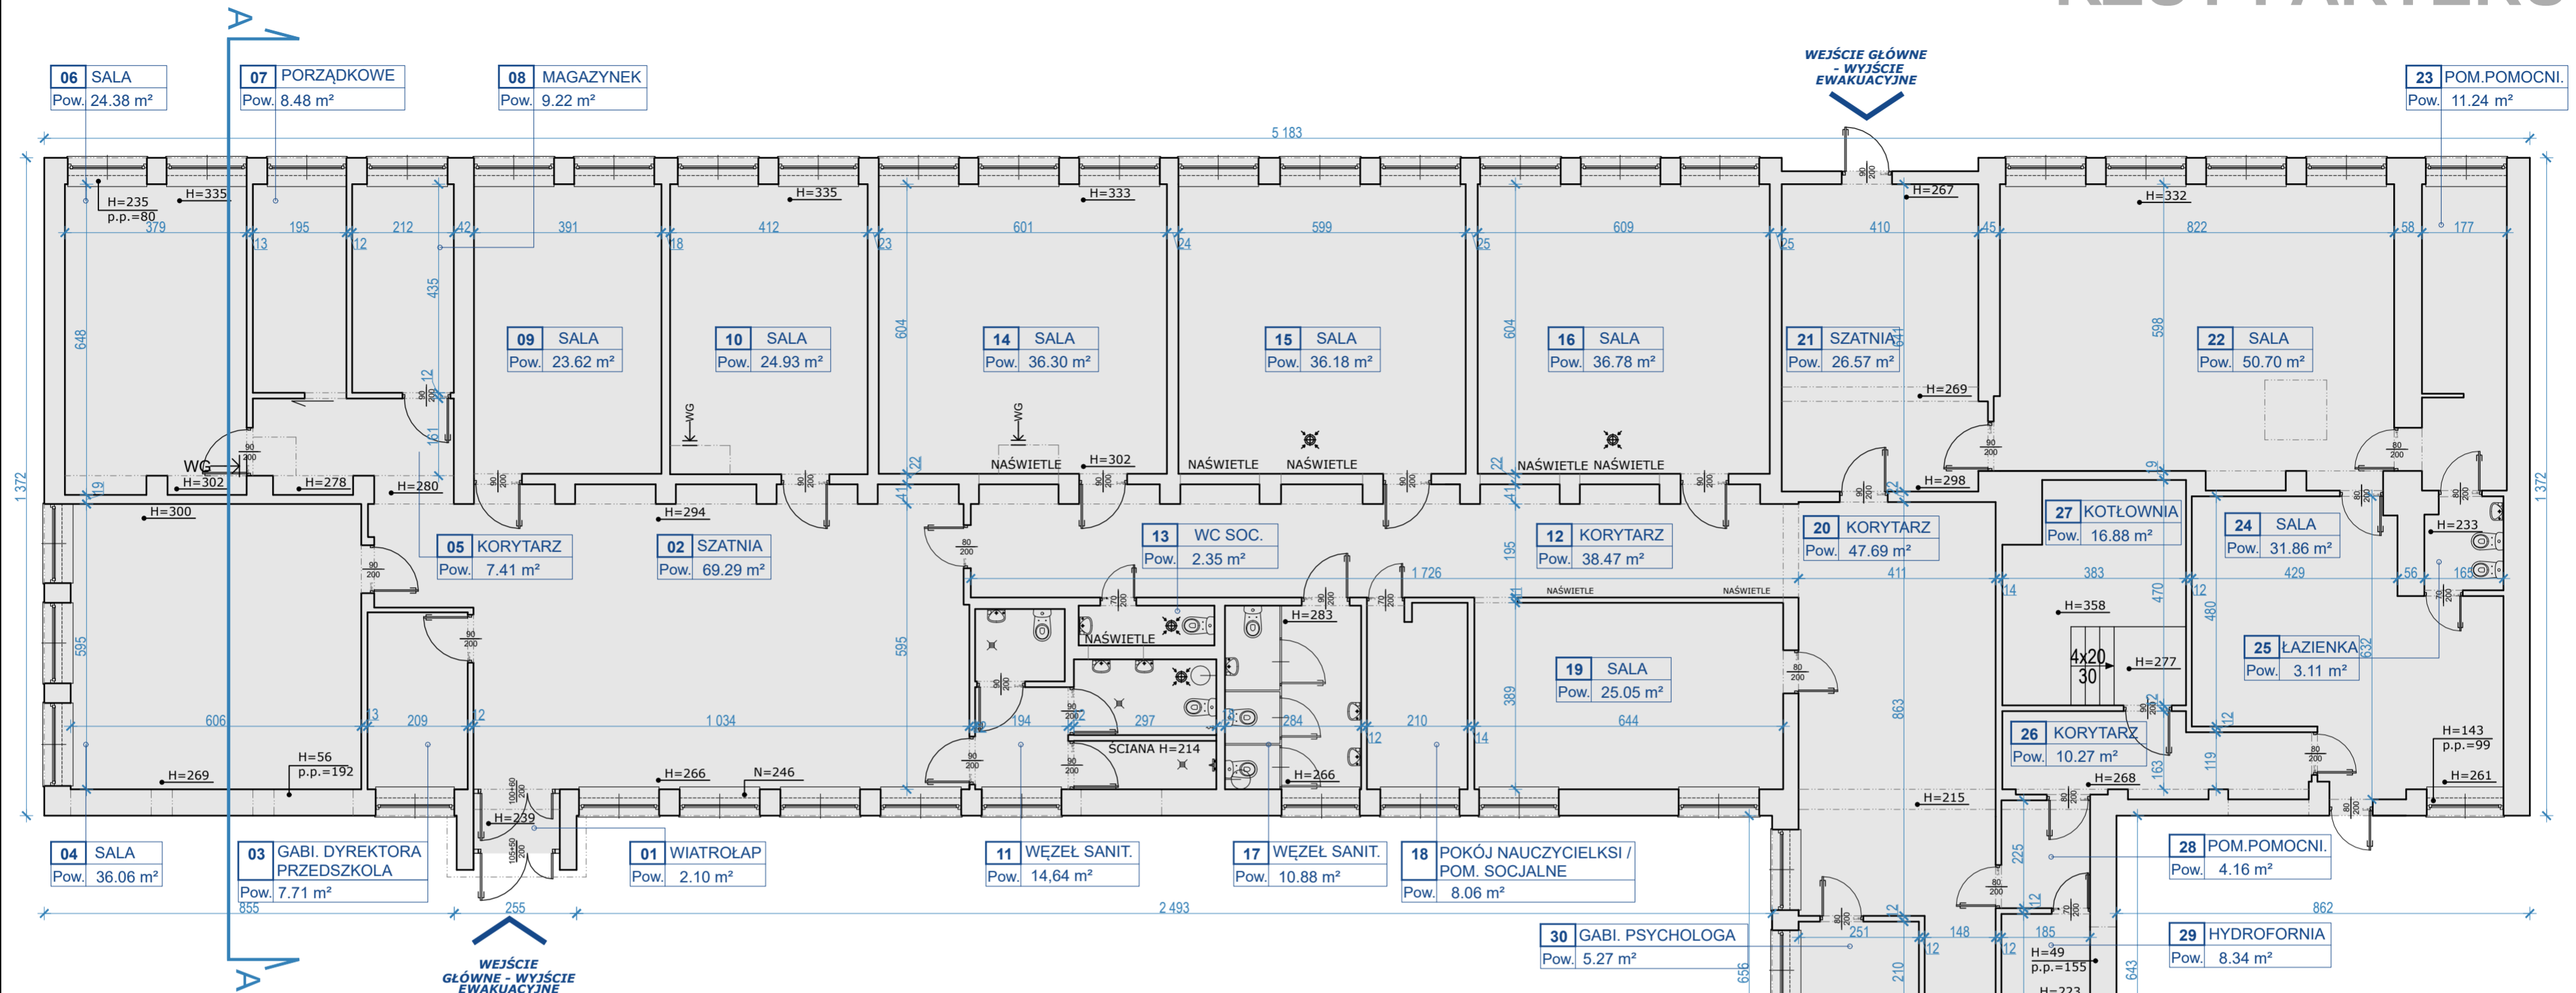


RZUT PARTERU

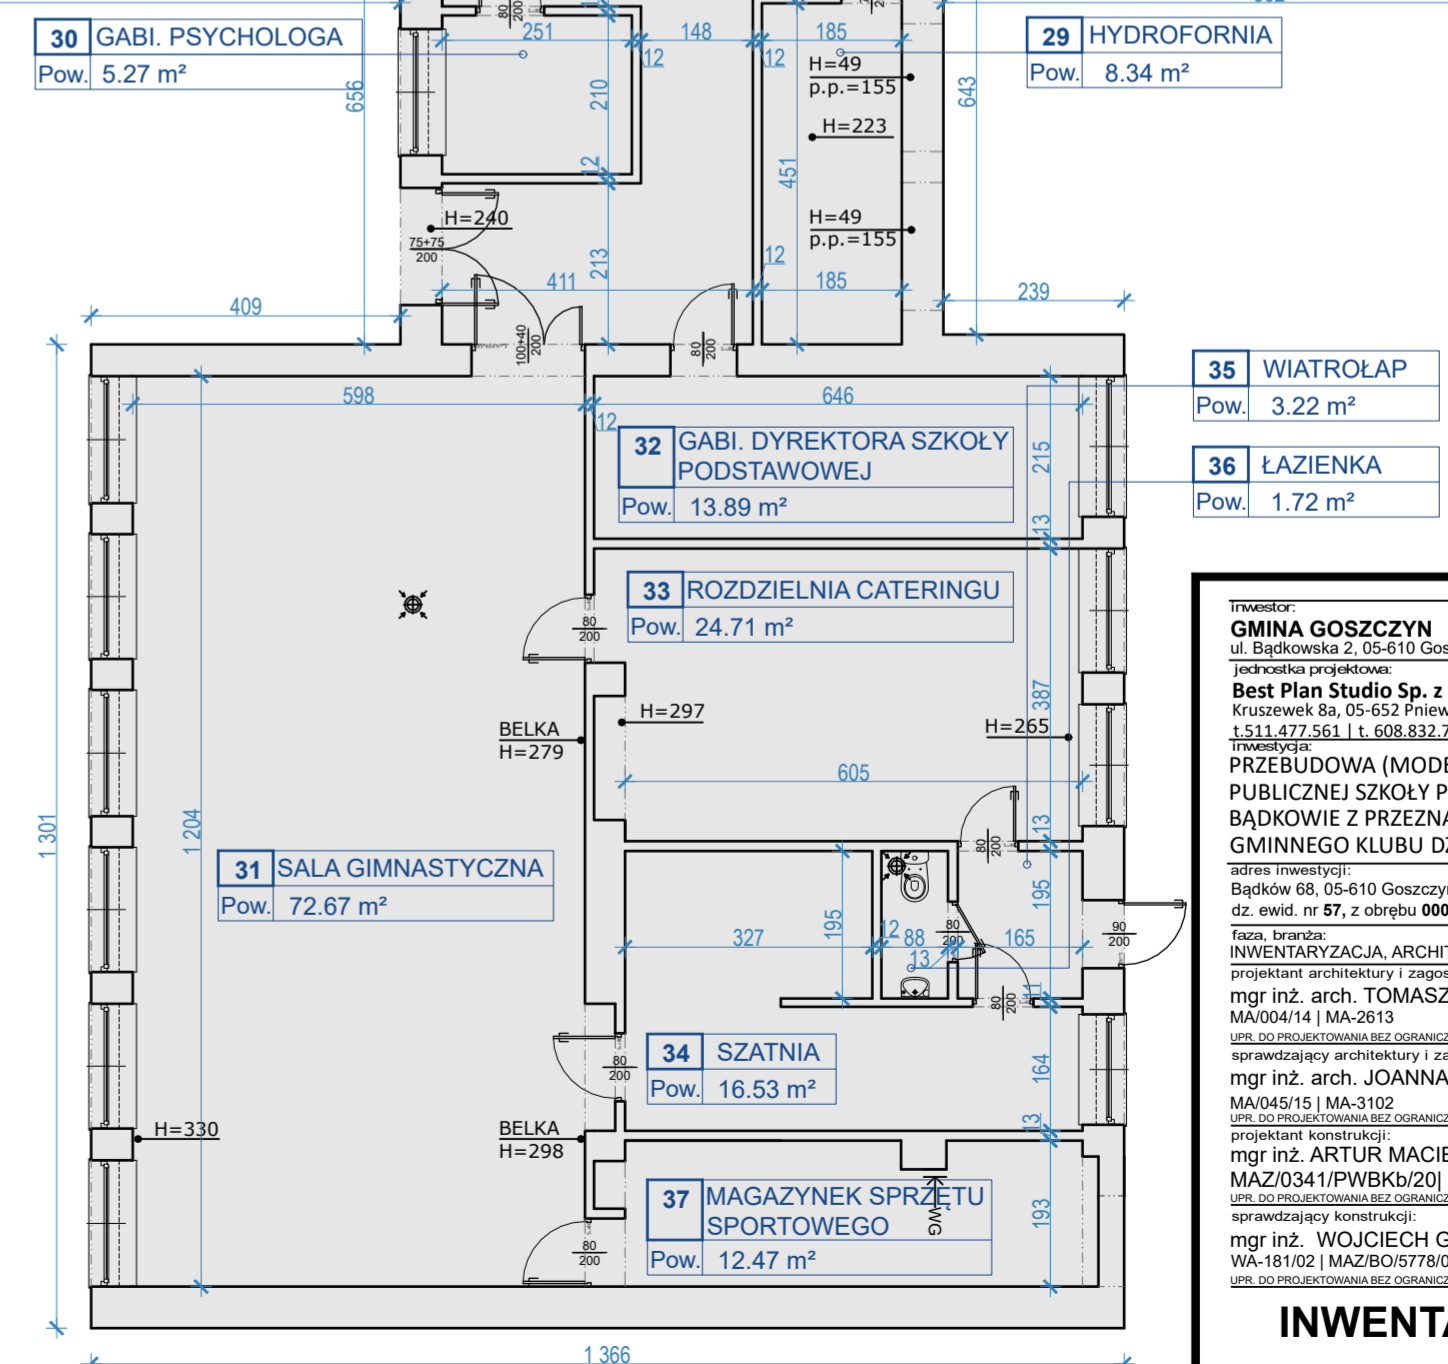

PRZEKRÓJ A-A

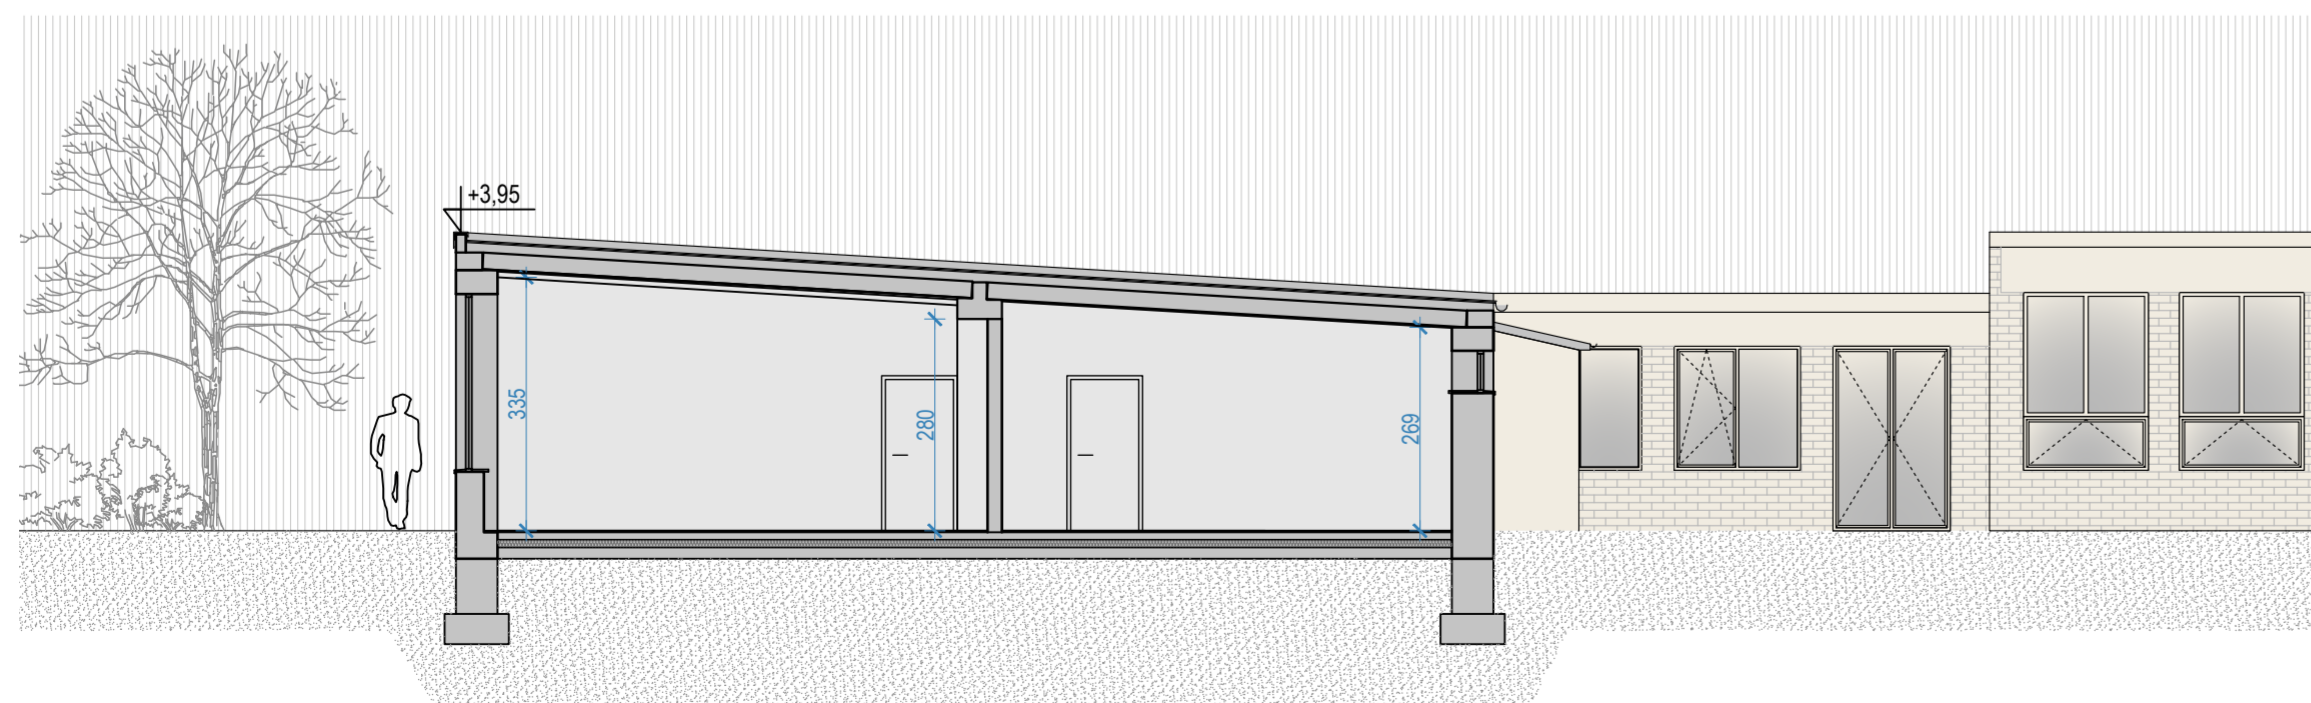

Inwestor:
GMINA GOSZCZYN
 ul. Bądkowska 2, 05-610 Goszczyn
 jednostka projektowa:
Best Plan Studio Sp. z o. o.
 Kruszewek 8a, 05-652 Pniewy
 Ł 511 477 561 | t. 608 832 789
Inwestycja:
 PRZEBUDOWA (MODERNIZACJA) BUDYNKU
 PUBLICZNEJ SZKOŁY PODSTAWOWEJ W
 BĄDKOWIE Z PRZEZNACZENIEM NA UTWORZENIE
 GMINNEGO KLUBU DZIECIĘCEGO W BĄDKOWIE
 adres inwestycji:
 Bądków 68, 05-610 Goszczyn,
 dz. ewid. nr 67, z obrębem 0001 Bądków
 faza, branża:
 INWENTARYZACJA, ARCHITEKTURA, KONSTRUKCJA
 projektant architektury i zagospodarowania terenu:
 mgr inż. arch. TOMASZ GŁOWIŃSKI
 MA/004/14 | MA-2613
 UPR. DO PROJEKTOWANIA BEZ OGRANICZEŃ W SPECJALNOŚCI ARCHITEKTONICZNEJ
 sprawdzający architektury i zagospodarowania terenu:
 mgr inż. arch. JOANNA KAWA
 MA/045/15 | MA-3102
 UPR. DO PROJEKTOWANIA BEZ OGRANICZEŃ W SPECJALNOŚCI ARCHITEKTONICZNEJ
 projektant konstrukcji:
 mgr inż. ARTUR MACIEJAK
 MAZ/0341/PWBKb/20 | MAZ/BO/0553/20
 UPR. DO PROJEKTOWANIA BEZ OGRANICZEŃ W SPECJALNOŚCI KONSTRUKCYJNO-BUDOWLANEJ
 sprawdzający konstrukcji:
 mgr inż. WOJCIECH GÓRECKI
 WA-181/02 | MAZ/BO/5778/02
 UPR. DO PROJEKTOWANIA BEZ OGRANICZEŃ W SPECJALNOŚCI KONSTRUKCYJNO-BUDOWLANEJ

INWENTARYZACJA - RZUT I PRZEKRÓJ A-A

30 kwietnia 2021 r.

1:100

A2

PB-IN:A-01

420mm

A2

594mm