RZUT DACHU

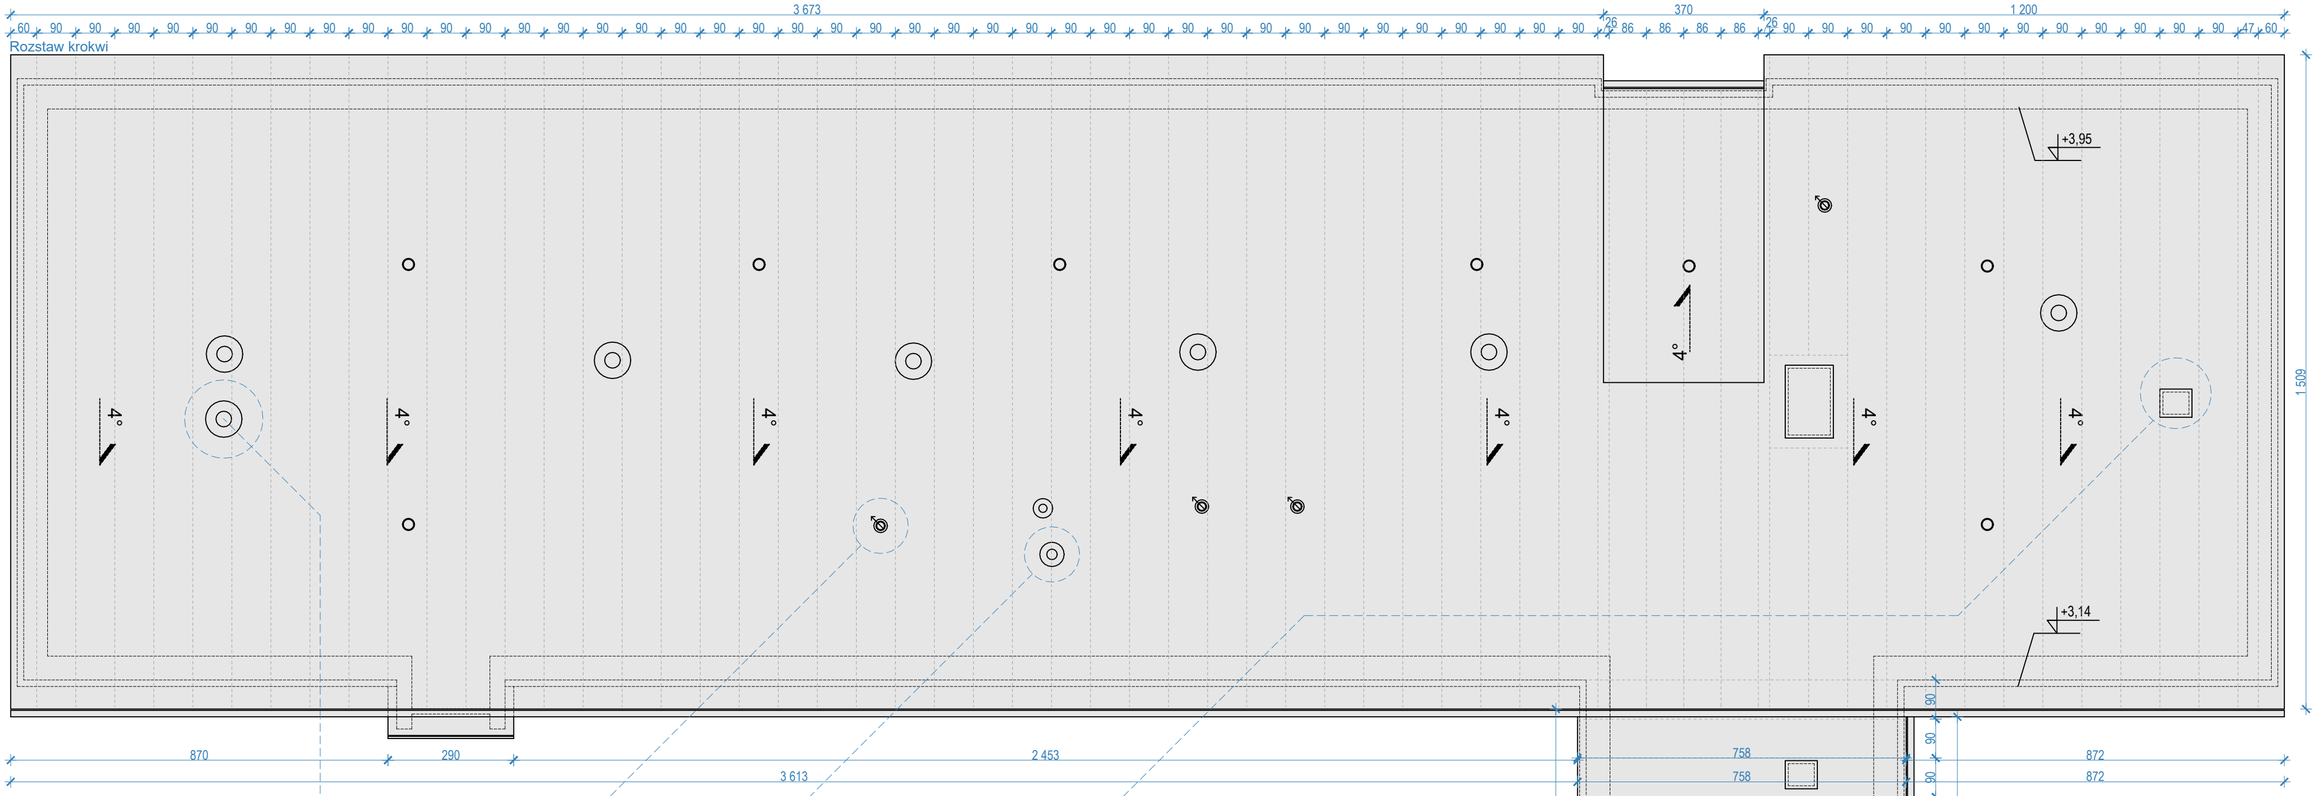

UWAGI DOTYCZĄCE KOMINKÓW:
1. Wymiana wszystkich kominków na nowe typu: nasada Turbowent hybrydowa 400 [mm] Chrom - dla sal lekcyjnych oraz pozostałych pomieszczeń dydaktycznych.

UWAGI DOT. KOMINKÓW:
1. Wymiana kominków odpowietrzających kanalizację na nowe.

UWAGI DOT. KOMINKÓW:
1. Wymiana wszystkich kominków na nowe typu: nasada Turbowent hybrydowa 200 [mm] Chrom - dla pomieszczeń sanitarnych.

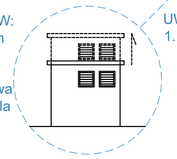

UWAGI DOTYCZĄCE KOMINÓW:
1. Wszystkie istniejące murowane kominy (poza wysokim kominem spalinowym) należy podnieść stosownie do nowej wysokości połaci dachu. Należy wykonać prace naprawcze oraz nowe obróbki blacharskie komina.

UWAGI DOTYCZĄCE INSTALACJI ODGROMOWEJ
1. Należy wykonać instalację odgromową z drutu fi 8mm.

PRZEKRÓJ A-A

STROPODACH	
Powlekana blacha trapezowa stalowa z paneli kolor wg. rys. elewacji	3,5cm
Łaty 5x4cm	4,0cm
Membrana dachowa - Warstwa wstępnego krycia	0,2cm
Deskowanie	2,5cm
Krokwie + Wełna mineralna (λ=0,037) gr. 20cm	22,0cm
Szczelina powietrzna nad pierwotnym dachem	
Termozgrzewalna papa nawierzchniowa	0,3cm
Termozgrzewalna papa podkładowa	0,2cm
Papa wentylacyjna	0,2cm
Termoizolacja: płyty z wełny mineralnej twardej	20,0cm
Parozolacja: 1x papa podkładowa	0,2cm
Prefabrykowana płyta stropowa	22,0cm
Tynk wewnętrzny	1,5cm
Warstwy istniejące	

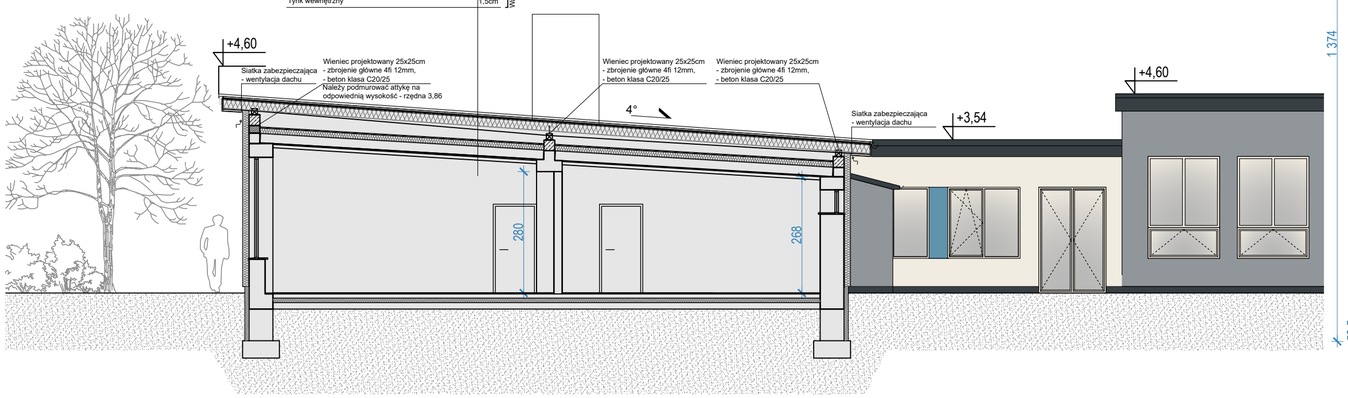

420mm
A2
594mm

inwestor:
GMINA GOSZCZYN
ul. Bądkowska 2, 05-610 Goszczyn

jednostka projektowa:
Best Plan Studio Sp. z o. o.
Kruszewek 8a, 05-652 Pniewy
t.511.477.561 | t. 608.832.789

inwestycja:
PRZEBUDOWA (MODERNIZACJA) BUDYNKU PUBLICZNEJ SZKOŁY PODSTAWOWEJ W BĄDKOWIE Z PRZEZNACZENIEM NA UTWORZENIE GMINNEGO KLUBU DZIECIĘCEGO W BĄDKOWIE

adres inwestycji:
Bądków 68, 05-610 Goszczyn,
dz. ewid. nr **57**, z obrębu **0001 Bądków**

faza, branża:
PROJEKT, ARCHITEKTURA, KONSTRUKCJA

projektant architektury i zagospodarowania terenu:
mgr inż. arch. TOMASZ GŁOWIŃSKI
MA/004/14 | MA-2613
UPR. DO PROJEKTOWANIA BEZ OGRANICZEŃ W SPECJALNOŚCI **ARCHITEKTONICZNEJ**

sprawdzający architektury i zagospodarowania terenu:
mgr inż. arch. JOANNA KAWA
MA/045/2015 | MA-3102
UPR. DO PROJEKTOWANIA BEZ OGRANICZEŃ W SPECJALNOŚCI **ARCHITEKTONICZNEJ**

projektant konstrukcji:
mgr inż. ARTUR MACIEJAK
MAZ/0341/PWBKb/20| MAZ/BO/0553/20
UPR. DO PROJEKTOWANIA BEZ OGRANICZEŃ W SPECJALNOŚCI **KONSTRUKCYJNO-BUDOWLANEJ**

sprawdzający konstrukcji:
mgr inż. WOJCIECH GÓRECKI
WA- 181/02 | MAZ/BO/5778/02
UPR. DO PROJEKTOWANIA BEZ OGRANICZEŃ W SPECJALNOŚCI **KONSTRUKCYJNO-BUDOWLANEJ**

PROJEKT - DACH

30 kwietnia 2021 r.

rysunek: **PB:A-03** 1:100 A2