


PRZEKRÓJ A-A

faza: **PROJEKT KONCEPCYJNY**

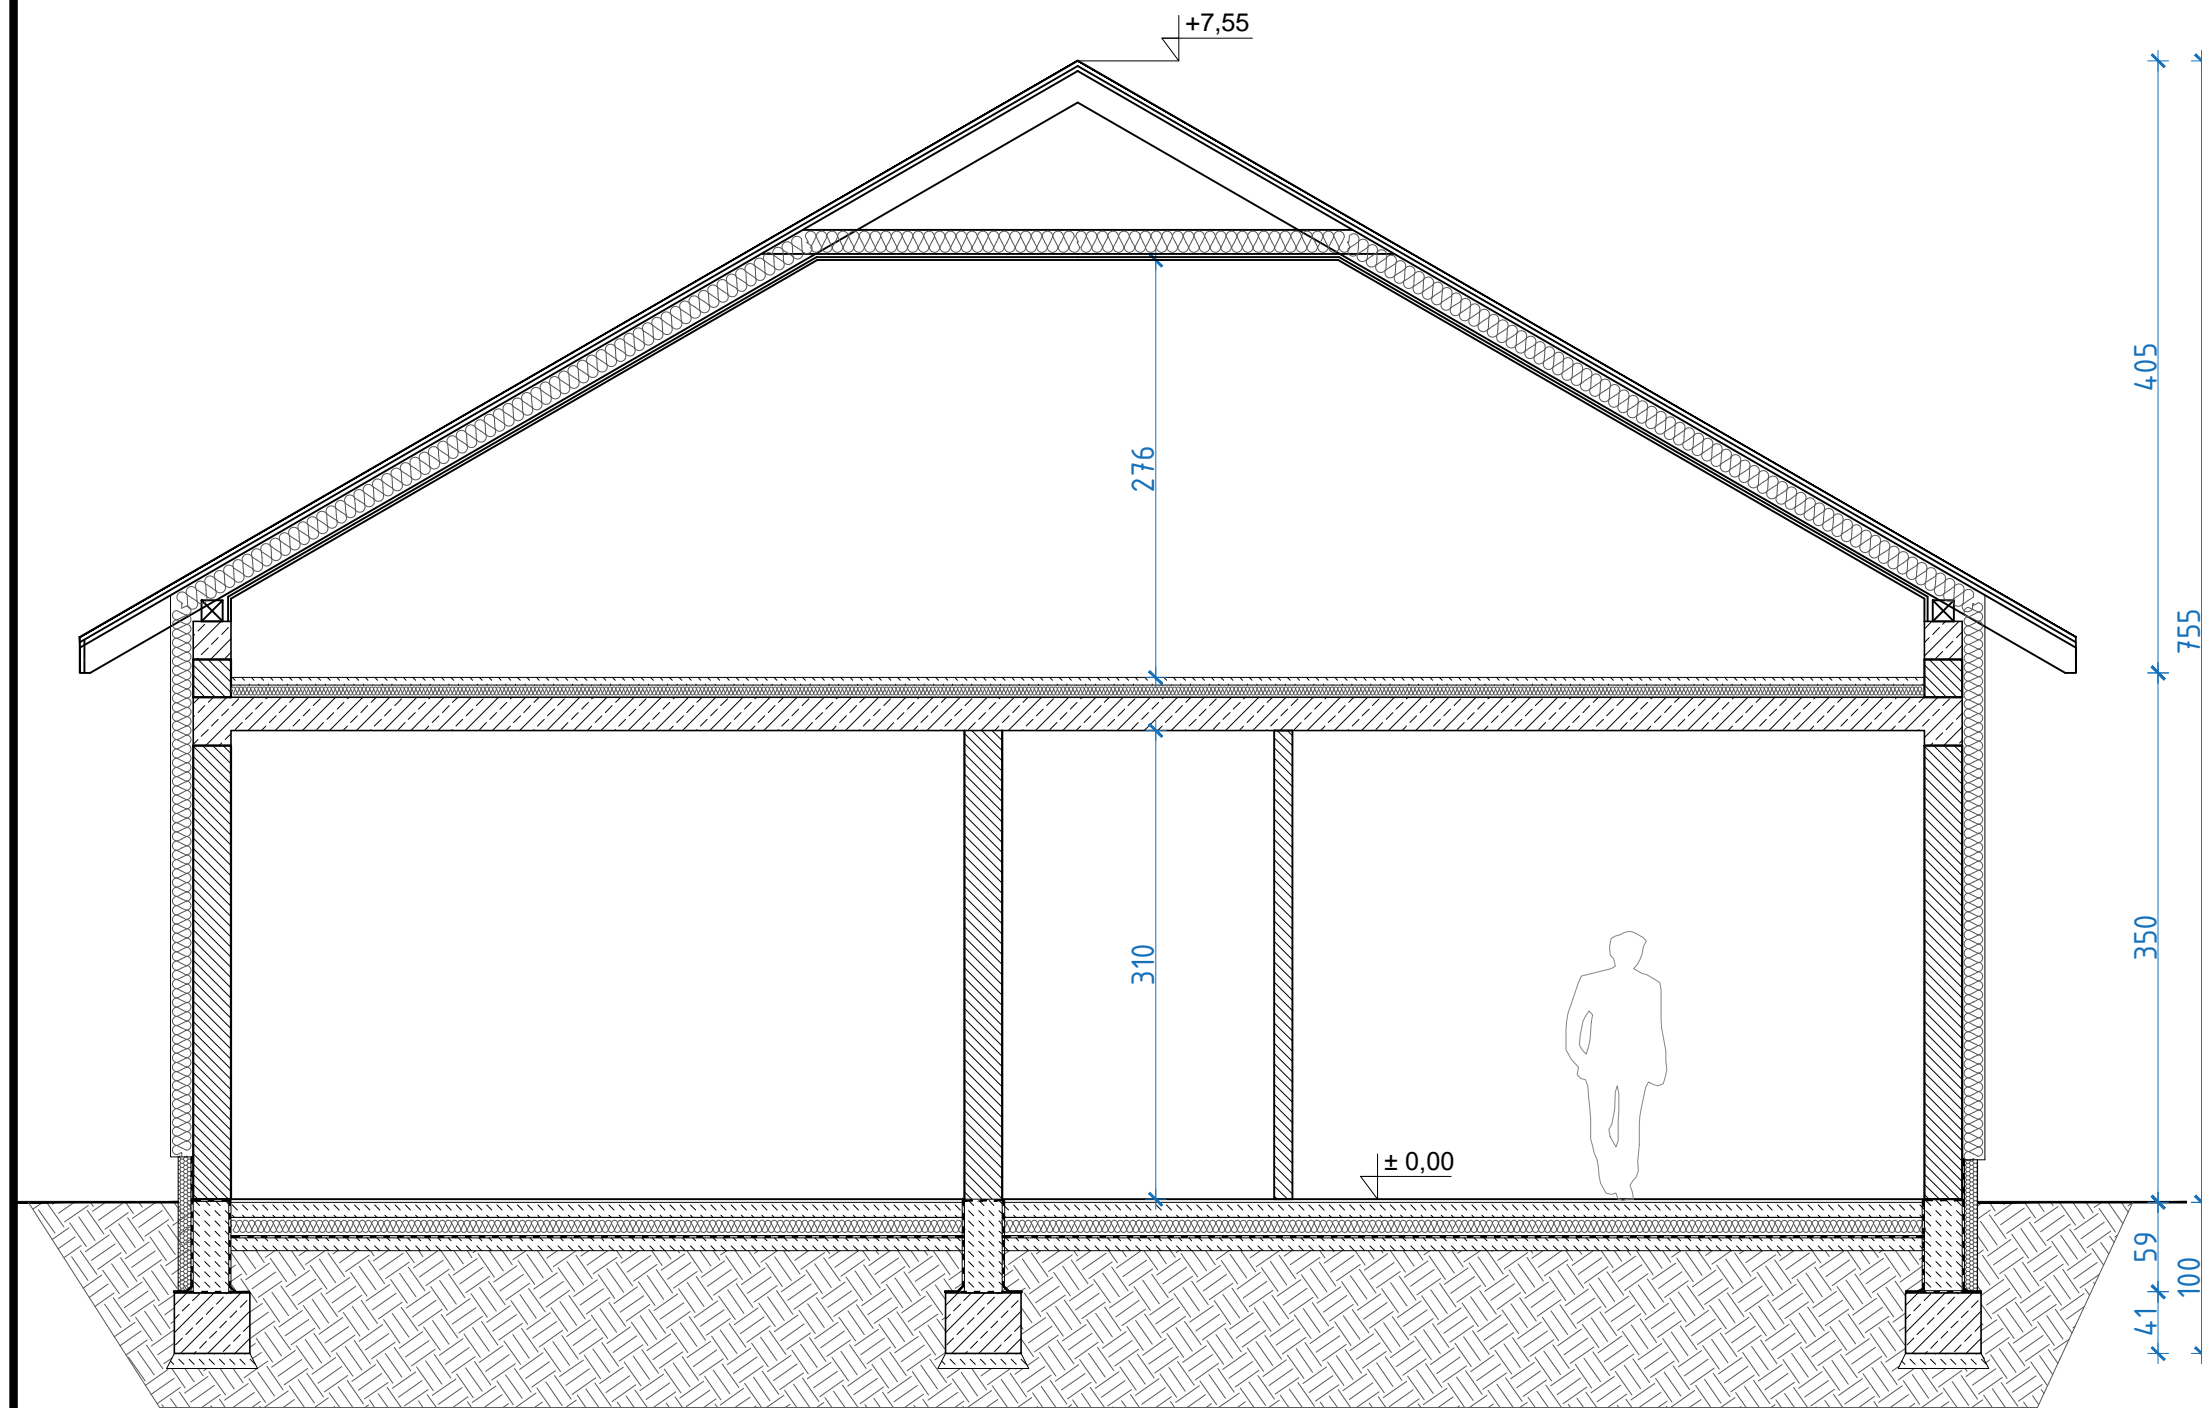

inwestor:
GMINA GOSZCZYN
ul. Bądkowska 2
05-610 Goszczyn

inwestycja:
BUDOWA URZĘDU GMINY

adres inwestycji:
dz. ewid. nr 108 i 109/1, obręb 0003 Goszczyn,
jednostka ewidencyjna 140604_2 **GOSZCZYN**

faza, branża:
PROJEKT KONCEPCYJNY

projektant architektury:
mgr inż. arch. **TOMASZ GŁOWIŃSKI**
MA/004/14 | MA-2613
UPR. DO PROJEKTOWANIA BEZ OGRANICZEŃ W SPECJALNOŚCI ARCHITEKTONICZNEJ

projektant konstrukcji:
mgr inż. **ARTUR MACIEJAK**
MAZ/0341/PWBKb/20 | MAZ/B0/0553/20
UPR. DO PROJEKTOWANIA BEZ OGRANICZEŃ W SPECJALNOŚCI KONSTRUKCYJNO - BUDOWLANEJ

opracowała:
inż. arch. **AGNIESZKA CHOMA**

PROJEKT KONCEPCYJNY -PRZEKRÓJ A-A

1 sierpnia 2022 r. 1:500 A3

rysunek

PK:A.02

297mm

A3

420mm