MAPA ZASADNICZA

kopia o niepełnej treści bez ustalenia granic

ob. Badków dz nr 57

gm. Goszczyn

Skala 1:1000

NAZWA OBIEKTU BUDOWLANEGO:	**REMONT POMIESZCZEŃ SZKOŁY PODSTAWOWEJ W BĄDKOWIE Z PRZEZNACZENIEM NA UTWORZENIE KLUBU DZIECIĘCEGO W RAMACH PROGRAMU MALUCH +**
ADRES OBIEKTU BUDOWLANEGO:	**BĄDKÓW, 05-610 Goszczyn** dz.ew.nr 57 obręb 0001 Bądków, 140609_2 Pniewy
INWESTOR:	**GMINA GOSZCZYN** ul. Bądkowska 2, 05-610 Goszczyn
Jednostka projektowa: Best Plan Studio Sp. z o. o. Kruszewek 8A, 05-652 Pniewy	FAZA PROJEKTU: PROJEKT BUDOWLANY
PROJEKTANT ARCHITEKTURA: mgr inż. arch Tomasz Głowiński	Nr. upr. MA/004/14 Uprawnienia budowlane do projektowania bez ograniczeń w specjalności architektonicznej — PODPIS:
SPRAWDZAJĄCY ARCHITEKTURA: mgr inż. arch Joanna Kawa	Nr. upr. MA/048/2015 Uprawnienia budowlane do projektowania bez ograniczeń w specjalnosci architektonicznej — PODPIS:

SZKIC ZAGOSPODAROWANIA TERENU

DATA RYSUNKU:	SKALA RYSUNKU:	NUMER RYSUNKU:	REWIZJA:
12.10.2020	1:1000 @A4	**PB-PZT-01**	

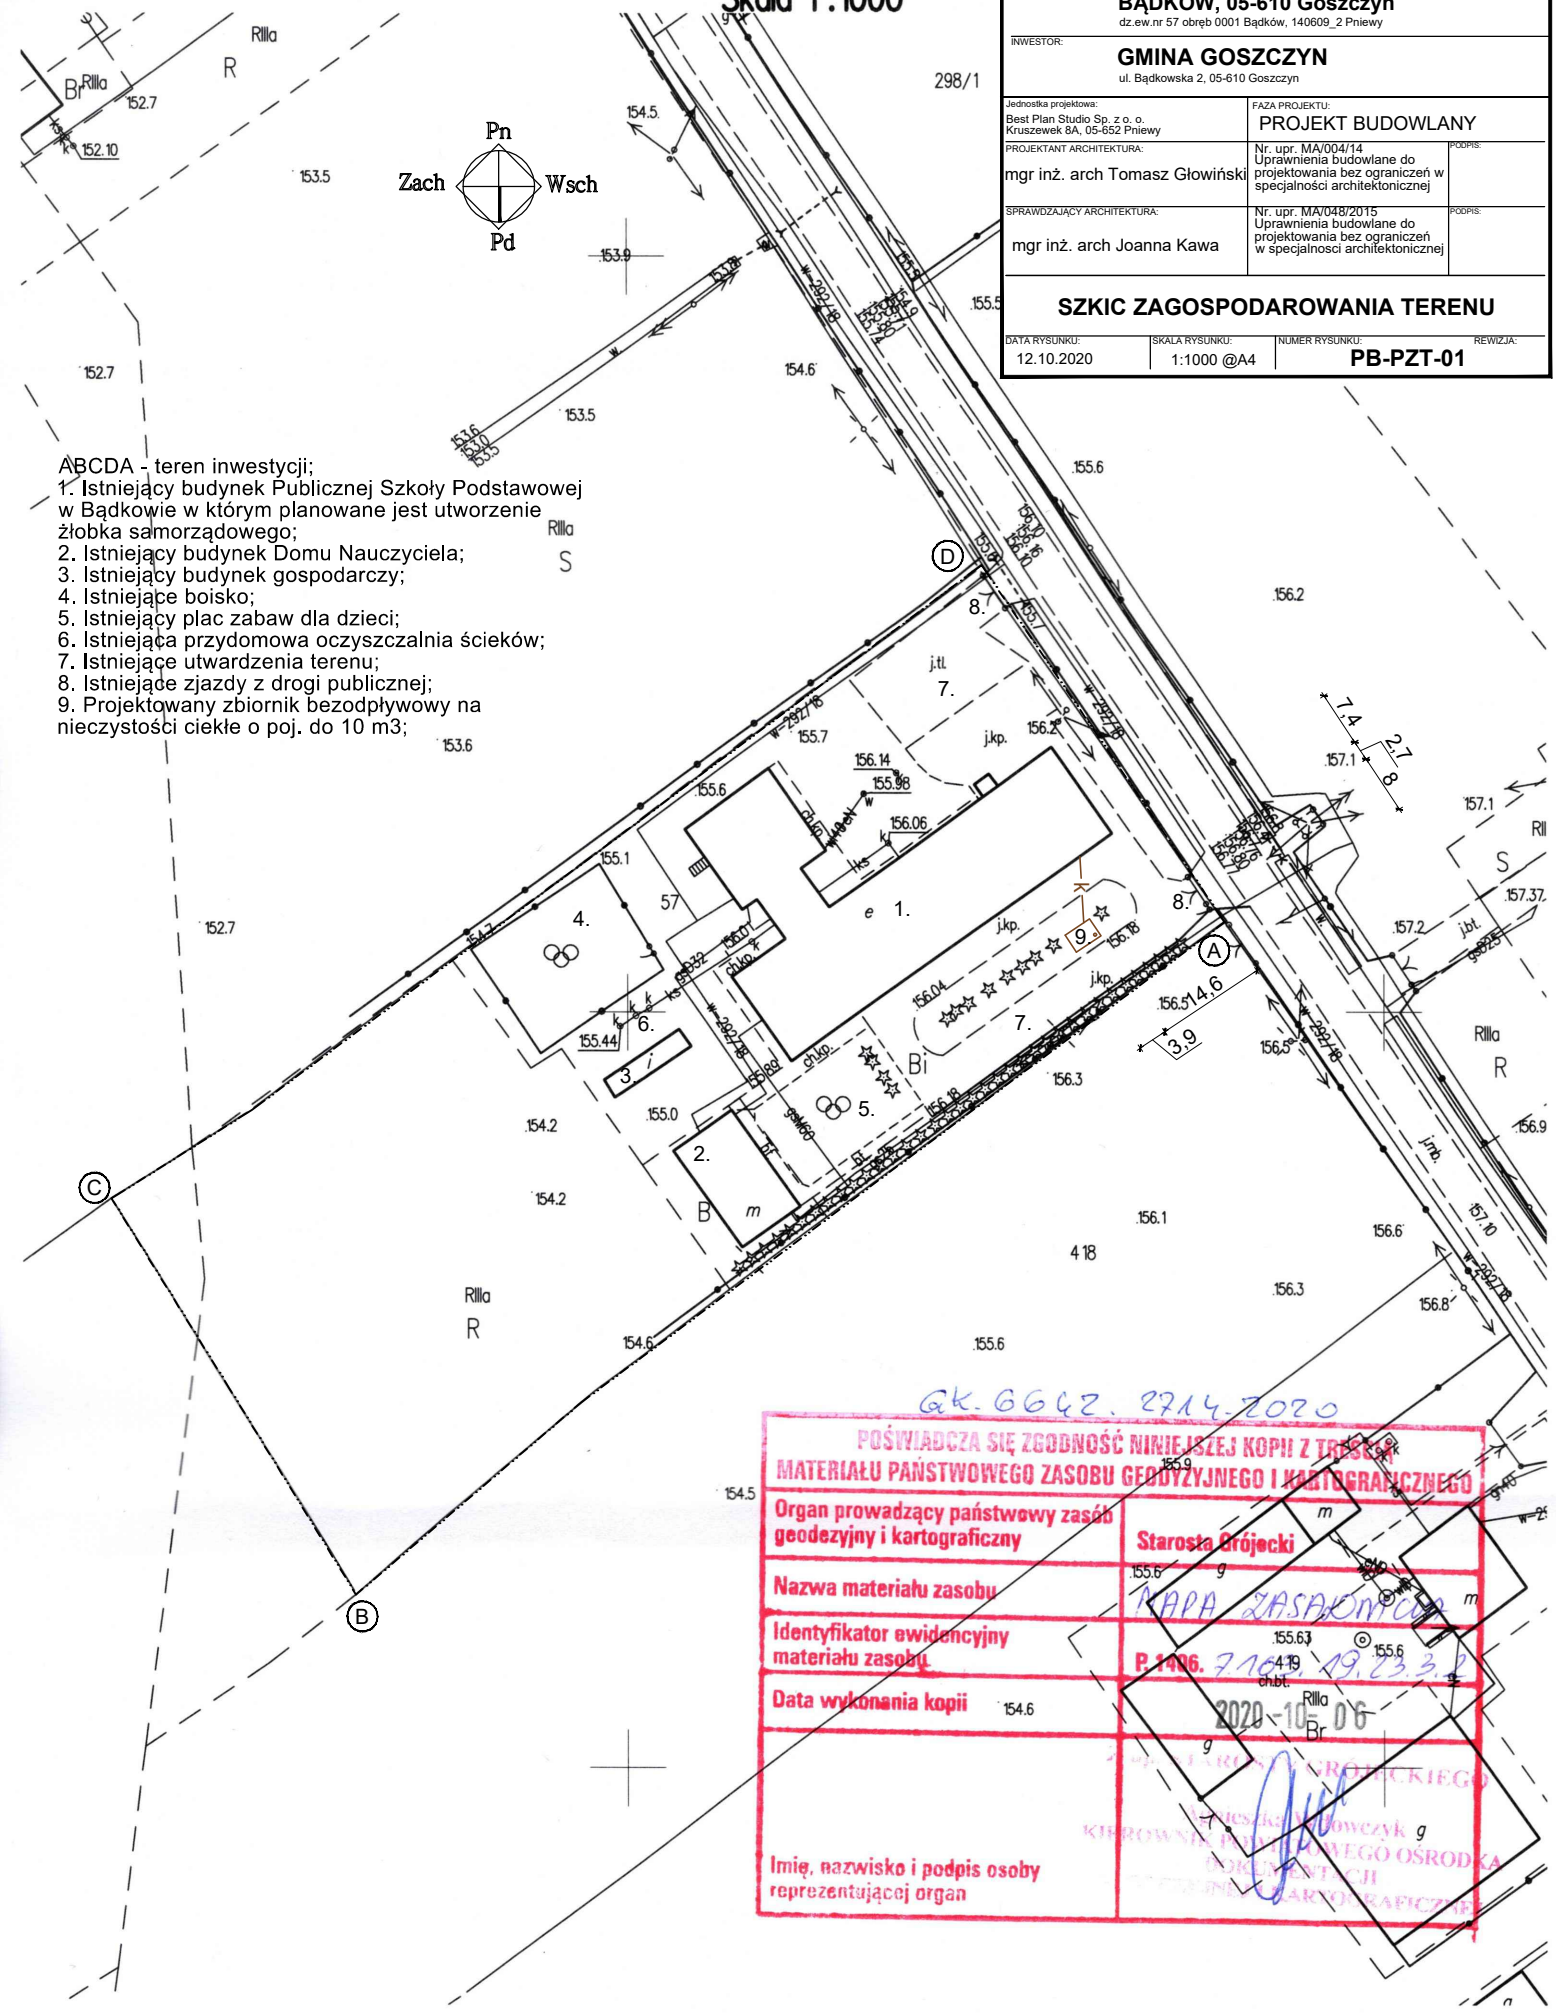

ABCDA - teren inwestycji;
1. Istniejący budynek Publicznej Szkoły Podstawowej w Bądkowie w którym planowane jest utworzenie żłobka samorządowego;
2. Istniejący budynek Domu Nauczyciela;
3. Istniejący budynek gospodarczy;
4. Istniejące boisko;
5. Istniejący plac zabaw dla dzieci;
6. Istniejąca przydomowa oczyszczalnia ścieków;
7. Istniejące utwardzenia terenu;
8. Istniejące zjazdy z drogi publicznej;
9. Projektowany zbiornik bezodpływowy na nieczystości ciekłe o poj. do 10 m3;

GK. 6642. 2714.2020

POŚWIADCZA SIĘ ZGODNOŚĆ NINIEJSZEJ KOPII Z TREŚCIĄ MATERIAŁU PAŃSTWOWEGO ZASOBU GEODYZYJNEGO I KARTOGRAFICZNEGO

Organ prowadzący państwowy zasób geodezyjny i kartograficzny	Starosta Grójecki
Nazwa materiału zasobu	MAPA ZASADNICZA
Identyfikator ewidencyjny materiału zasobu	P.1406. 7.16.19.23.3.2
Data wykonania kopii	2020-10-06
Imię, nazwisko i podpis osoby reprezentującej organ	Z up. STAROSTY GRÓJECKIEGO Agnieszka Mądowczyk KIEROWNIK POWIATOWEGO OŚRODKA DOKUMENTACJI GEODEZYJNEJ I KARTOGRAFICZNEJ