MAPA DO CELÓW PROJEKTOWYCH

Skala 1:500

140604_2 – Goszczyn

0003 – Goszczyn

dz. nr 108, 109/1

Nr sekcji: 7.162.19.09.3.2, 7.162.19.09.3.4 Układ współrzędnych prostokątnych: PUWG 2000/7, wysokościowych: PL-EVRF2007-NH . Zgłoszenie nr GK.6640.1829.2022

Przedstawiona sytuacja na mapie jest zgodna ze stanem faktycznym na gruncie na dzień 09.07.2022 r. Nie wyklucza się istnienia w terenie urządzeń podziemnych, dla których brak było informacji branżowych i nie zostały one odnalezione w terenie w czasie inwentaryzacji geodezyjnej. Wszelkie trwałe obiekty budowlane podlegają wytyczeniu przez jednostkę wykonawstwa geodezyjnego lub geodetę uprawnionego. Granice ujawnione na mapie wkreślono na podstawie danych z ewidencji gruntów.
Nie badano KW pod kątem służebności gruntowych.

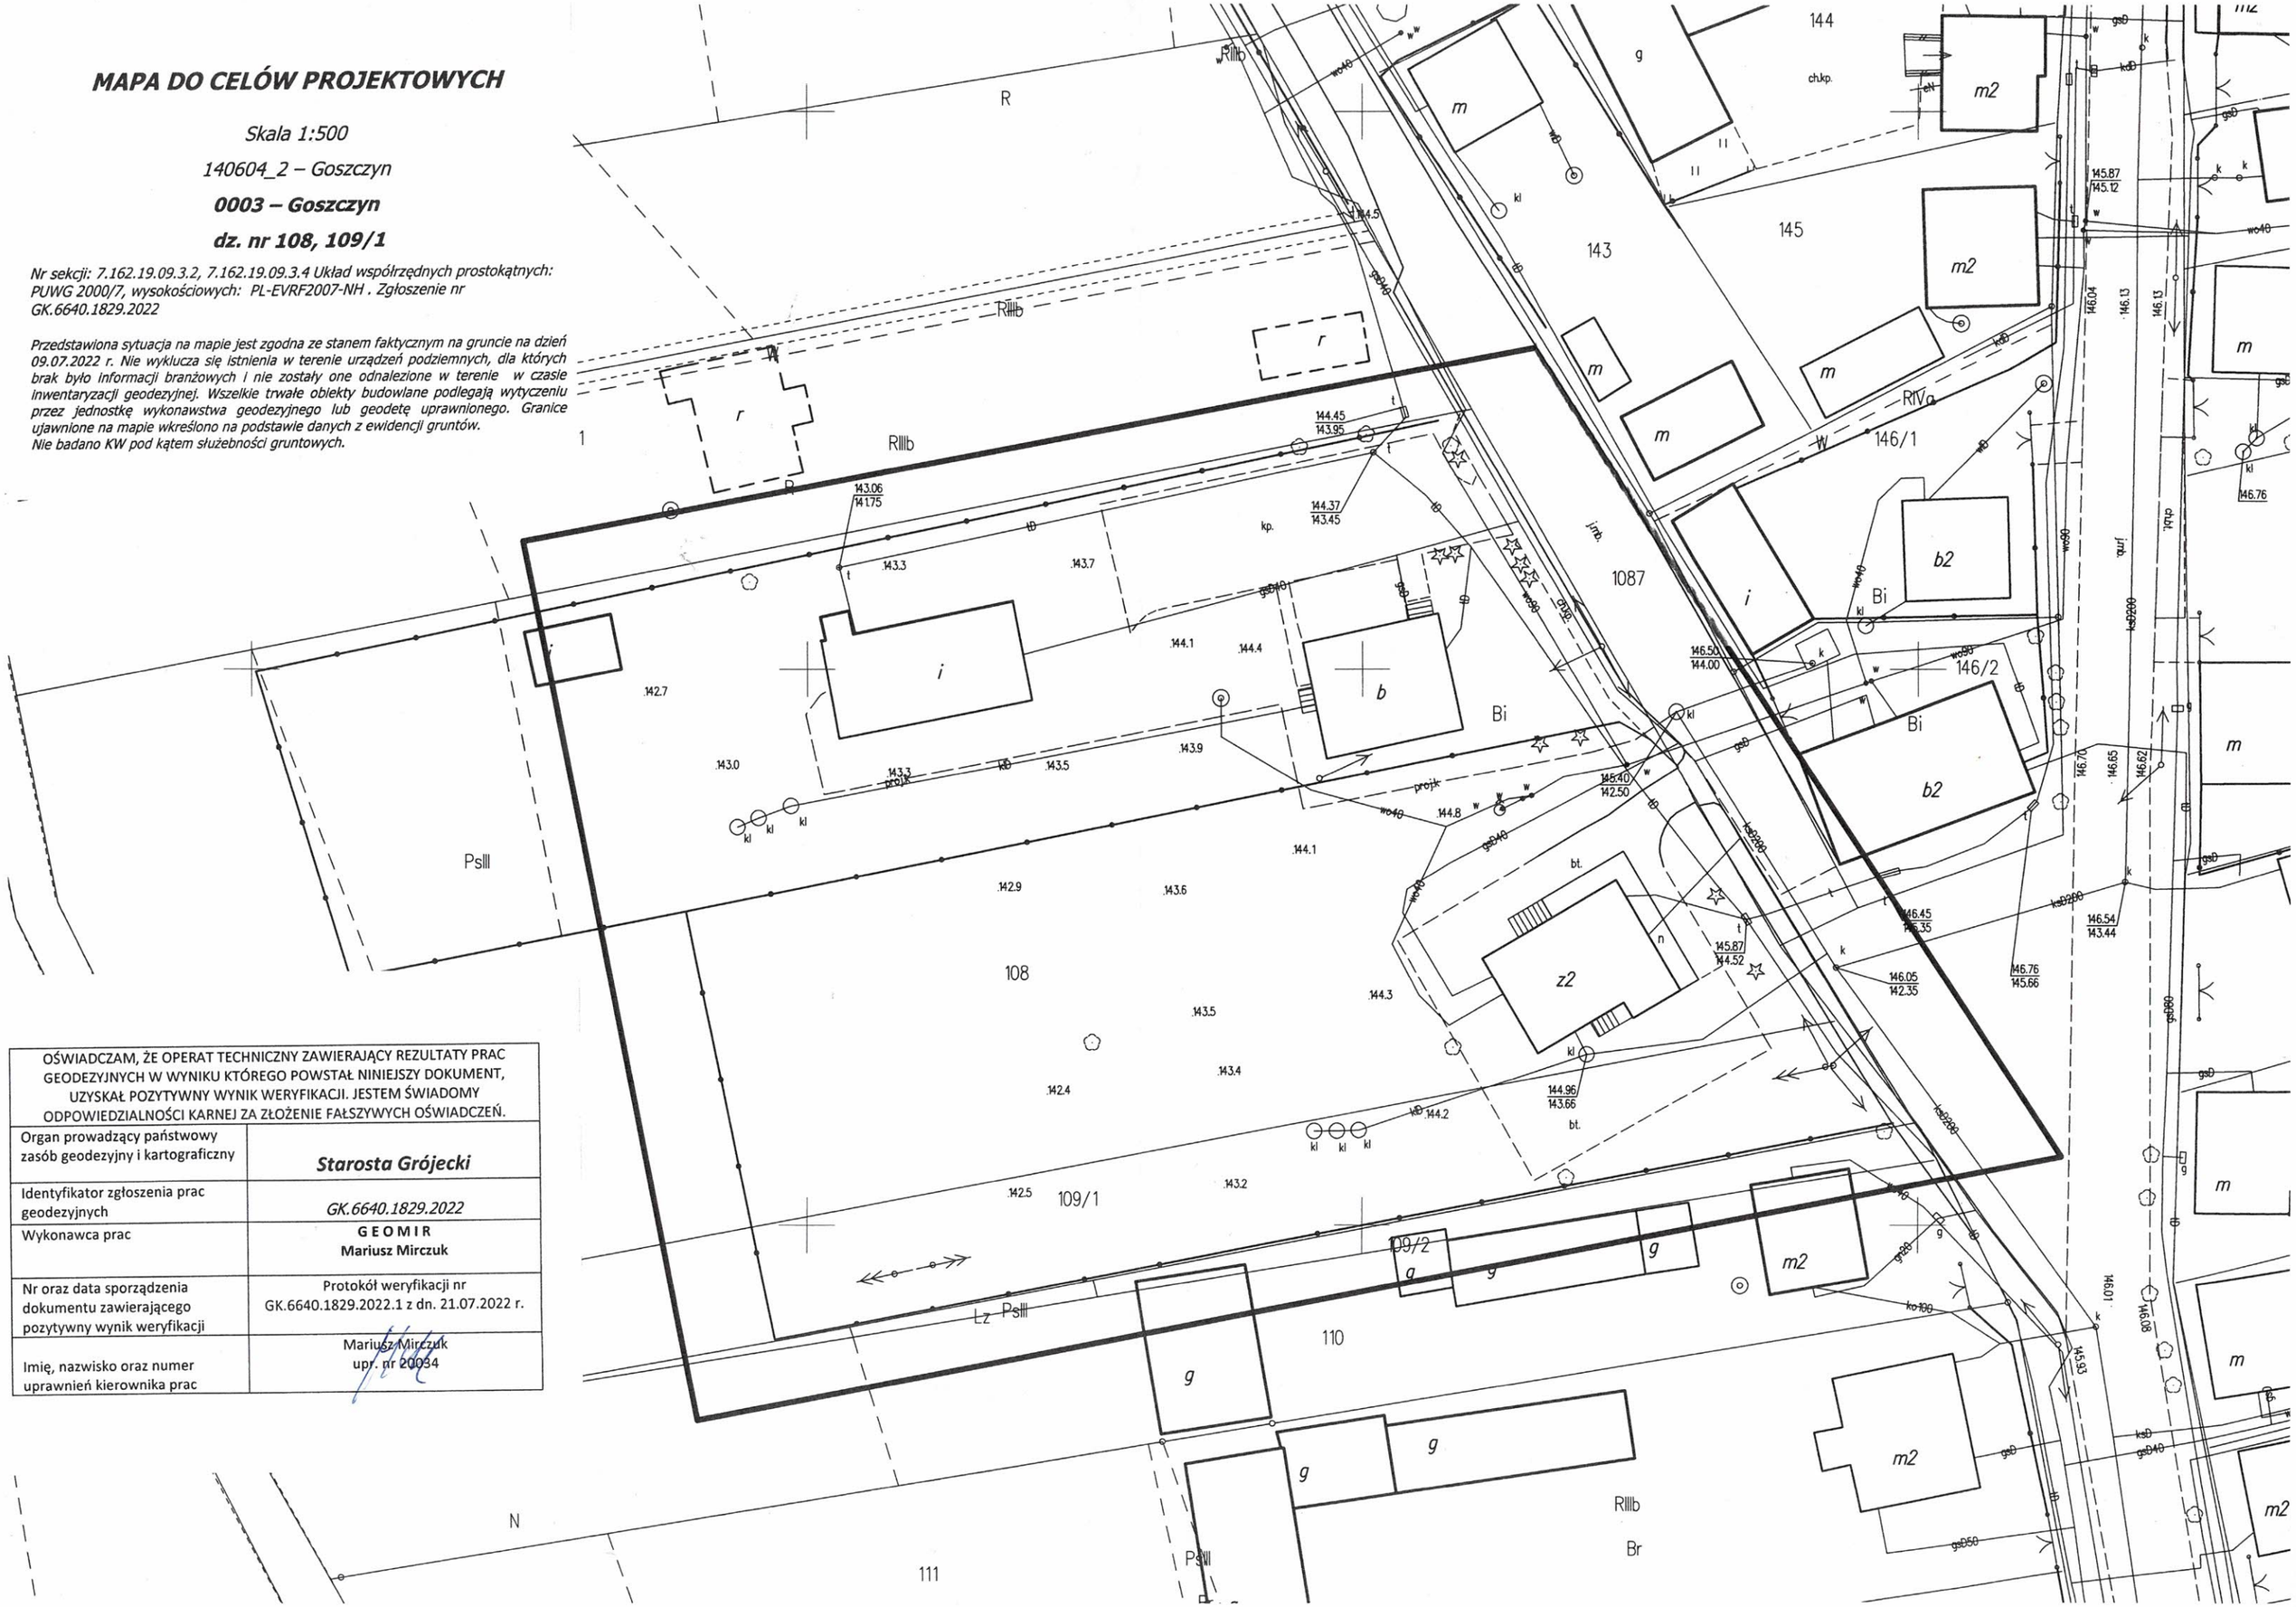

OŚWIADCZAM, ŻE OPERAT TECHNICZNY ZAWIERAJĄCY REZULTATY PRAC GEODEZYJNYCH W WYNIKU KTÓREGO POWSTAŁ NINIEJSZY DOKUMENT, UZYSKAŁ POZYTYWNY WYNIK WERYFIKACJI. JESTEM ŚWIADOMY ODPOWIEDZIALNOŚCI KARNEJ ZA ZŁOŻENIE FAŁSZYWYCH OŚWIADCZEŃ.	
Organ prowadzący państwowy zasób geodezyjny i kartograficzny	***Starosta Grójecki***
Identyfikator zgłoszenia prac geodezyjnych	*GK.6640.1829.2022*
Wykonawca prac	**GEOMIR** **Mariusz Mirczuk**
Nr oraz data sporządzenia dokumentu zawierającego pozytywny wynik weryfikacji	Protokół weryfikacji nr GK.6640.1829.2022.1 z dn. 21.07.2022 r.
Imię, nazwisko oraz numer uprawnień kierownika prac	Mariusz Mirczuk upr. nr 20034