

DOKUMENTACJA DO ZGŁOSZENIA

Wykonanie stawu napelnianego wodami opadowymi i gruntowymi o zasięgu oddziaływania niewykraczającym poza granice terenu którego zakład jest właścicielem na działce nr ew. 286/6, w miejscowości Długowola, gm. Goszczyn, pow. grójecki.

Inwestor: Gmina Goszczyn
 ul. Bądkowska 1B
 05 - 610 Goszczyn

Opracowali:

mgr inż. Sterna Sławomir
upr. bud. UAN-II-K-8386/RA/25/85
MAZ/0480/OWOS/06

mgr inż. SŁAWOMIR KIZIEWICZ
UPR.BUD. WPBUII-K-8386/RA/148/81
MAZ/WM/1562/02

Radom, październik 2024 rok

SPIS TREŚCI

I. Część opisowa.

1. Oznaczenie zakładu dokonującego zgłoszenia z podaniem jego siedziby i adresu,
2. Określenie celu planowanych do wykonania czynności, robót lub urządzeń wodnych,
3. Określenie stanu prawnego nieruchomości, na której czynności, roboty lub urządzenia wodne będą wykonywane,
4. Określenie wykonywanych robót w sposób opisowy, podstawowych parametrów charakteryzujących planowane roboty oraz warunków ich wykonania,
5. Określenie lokalizacji czynności, robót lub urządzeń wodnych, z podaniem nazwy lub numeru obrębu ewidencyjnego z numerem działki ewidencyjnej oraz współrzędnymi,
6. Planowany termin rozpoczęcia robót lub czynności.

II. Część graficzna i tekstowa

1. Mapa zasadnicza z naniesionym schematem planowanego urządzenia wodnego i zasięgiem jego oddziaływania w skali 1: 1000,
2. Przekrój podłużny stawu $P_1 - P_1'$, w skali 1: 100/1000,
3. Przekrój poprzeczny stawu $P_2 - P_2'$, w skali 1: 100/500,
4. Przekrój poprzeczny stawu $P_3 - P_3'$, w skali 1: 100/500,
5. Przekrój poprzeczny stawu $P_4 - P_4'$, w skali 1: 100/500,
6. Rysunek umocnienia stopy skarpy kiszka faszynową,
7. Rysunek umocnienia skarp narzutem kamiennym,
8. Wypis uproszczony z rejestru gruntów,
9. Decyzja – umorzenie postępowania w sprawie warunków zabudowy.

1. Oznaczenie zakładu dokonującego zgłoszenia z podaniem jego siedziby i adresu

Zakładem dokonującym zgłoszenia wodnoprawnego jest:

Gmina Goszczyn
ul. Bądkowska 1B
05 - 610 Goszczyn

Podstawą opracowania dokumentacji do przedmiotowego zgłoszenia wynikającego z art. 394.1, pkt 9, oraz art. 421.1 i 422, ustawy Prawo wodne jest:

- ustawa z dnia 20 lipca 2017 r. - Prawo wodne (tekst jednolity: Dz.U. z 2024 roku, poz. 1087).

2. Określenie celu planowanych do wykonania czynności, robót lub urządzeń wodnych.

Celem projektowanej do wykonania odbudowy istniejącego, częściowo zniszczonego stawu służącego do gromadzenia wody opadowej i gruntowej, który nie jest napełniany w ramach usług wodnych, ale wyłącznie wodami opadowymi, roztopowymi oraz gruntowymi jest retencjonowanie wody (mała retencja), oraz kształtowanie zasobów wodnych – regulacja stosunków wodnych na przyległym terenie poprzez wykonane urządzenie wodne.

Obecne parametry oraz stan istniejącego obiektu budowlanego - stawu o powierzchni około 0,5 ha, głębokości 1,30 ÷ 1,80 m, pojemności całkowitej około 6000 m³, nachyleniu skarp 1: 0,25 ÷ 1: 0,75, nie pozwalają na wykorzystanie zgodnie z przeznaczeniem jego pełnej pojemności retencyjnej, po wykonanej odbudowie docelowa pojemność retencyjna stawu zwiększy się o 100 %.

3. Określenie stanu prawnego nieruchomości, na której czynności, roboty lub urządzenia wodne będą wykonywane.

Przewidziana do wykonania odbudowa stawu służącego do gromadzenia wody, zlokalizowana jest na działce nr ew. 286/6, w m. Długowola, gm. Goszczyn, powiat grójecki.

Lp.	Nr ewidencyjny działki	Właściciel nieruchomości	Siedziba i adres właściciela nieruchomości
1.	286/6	Gmina Goszczyn	ul. Bądkowska 1B 05 – 610 Goszczyn

4. Określenie wykonywanych robót w sposób opisowy, podstawowych parametrów charakteryzujących planowane roboty oraz warunków ich wykonania.

Projektuje się wykonanie w miejscu istniejącego urządzenia wodnego – częściowo zniszczonego stawu o powierzchni około 0,5 ha, nowego obiektu budowlanego: urządzenia wodnego - ziemnego stawu o czaszy w kształcie zbliżonym do prostokąta o głębokości nie przekraczającej 2,90 m. Skarpy stawu zostaną wyprofilowane tak aby uzyskać nachylenie wynoszące 1:1,0. Czasza stawu po wykonanej odbudowie będzie posiadała wymiary: 31,6 x 5,3 x 22,6 x 2,7 x 30,2 x 8,4 x 16,7 x 3,5 m, powierzchnia czaszy stawu po wykonanej odbudowie będzie wynosiła 4985 m².

Minimalna odległość krawędzi czaszy stawu od granicy działki sąsiedniej nr ew.127/2(droga powiatowa), wynosi 3,0 m, natomiast odległość krawędzi stawu od granicy działki nr ew. 287(droga gminna), wynosi 6,0 m. Urobek pochodzący z wykopu czaszy stawu zostanie w części zagospodarowany na działce nr ew. 286/6, a nadmiar wywieziony poza teren robót. Skarpy stawu w celu zachowania ich stabilności zostaną umocnione poprzez: umocnienie ich stopy kiszka faszynową oraz umocnienie skarp narzutem kamiennym w płotkach na podkładzie z geowłókniny separacyjno-filtracyjnej 400 g/m² do pełnej wysokości. Zagospodarowanie terenu przyległego do linii brzegowej pasem 3,0 ÷ 5,0 m, poprzez obsiew mieszaną traw.

5. Lokalizacja czynności, robót lub urządzeń wodnych, z podaniem nazwy lub numeru obrębu ewidencyjnego z numerem działki ewidencyjnej oraz współrzędnymi.

- Obręb ewidencyjny: 0002 – Długowola,
- Jednostka ewidencyjna: 140604_2 – Goszczyn,
- Działka nr ew. 286/6.

Współrzędne robót – projektowanego do wykonania urządzenia wodnego - stawu służącego do gromadzenia wody opadowej roztopowej i gruntowej, w geodezyjnym układzie odniesienia PL-ETRF2000:

A. X-57299,78,40; Y-7501890,66

B. X-5729985,82; Y-7501895,35

C. X-5729978,21; Y-7501936,27

D. X-5729964,44; Y-7501944,77

E. X-5729950,77; Y-7501926,02

F. X-5729962,29; Y-7501912,34.

Układ wysokościowy (PL-EVRF2007-NH (Amsterdam)

- rzędna dna stawu w układzie wysokościowym PL-EVRF2007-NH – 149,10 ÷ 149,60 m.n.p.m,

6. Planowany termin rozpoczęcia robót lub czynności.

Rozpoczęcie robót – 07.01. 2025 roku.

mgr inż. Sterna Sławomir
upr. bud. UAN-II-K-8386/RA/25785
MAZ /0480 /OWOS /06

mgr inż. Sławomir KIZIEWICZ
UPR.BUD./WPB-II-K-8386/RA/148/81
MAZ/WM/1562/02

Licencja nr

GK.6642.2569.2024_1406_CL1

1. Nazwa organu wydającego licencję: STAROSTA GRÓJECKI
2. Licencjobiorca: GMINA GOSZCZYN

BĄDKOWSKA 1B
05-610 GOSZCZYN

3. Informacje o materiałach zasobu, których dotyczy licencja:

Lp	Nazwa materiału	Identyfikator zasobu	Data wykonania kopii	Określenie obszaru/objektu, do którego odnosi się licencja
1	Mapa zasadnicza w postaci wektorowej		2024-09-27	gmina Goszczyn obręb Długowola działka nr 286/6 i obręb Bądków działka nr 87

4. Niniejsza licencja upoważnia licencjobiorcę, wymienionego w pkt 2 lub podmioty ustanowione przez licencjobiorcę do wykorzystywania wyszczególnionych w pkt 3 materiałów państwowego zasobu geodezyjnego i kartograficznego dla potrzeb własnych niezwiązanych z działalnością gospodarczą, bez prawa publikacji w sieci Internet

5. Nie narusza licencji udostępnianie materiałów państwowego zasobu geodezyjnego i kartograficznego przez licencjobiorcę innym podmiotom dla realizacji celu i w granicach uprawnień określonych w ust. 4.


podpis organu lub upoważnionej osoby

POUCZENIE


Zgodnie z art. 48a ust. 1 ustawy z dnia 17 maja 1989 r. - Prawo geodezyjne i kartograficzne (Dz. U. z 2020 r. poz. 276, z późn. zm.) kto wykorzystuje materiały zasobu bez wymaganej licencji lub niezgodnie z warunkami licencji lub udostępnia je wbrew postanowieniom licencji osobom trzecim, podlega karze pieniężnej w wysokości dziesięciokrotności opłaty za udostępnienie tych materiałów.

Licencja wystawiona zgodnie z art. 40c ust 4 ustawy z dnia 17 maja 1989 r. - Prawo geodezyjne i kartograficzne zawiera:

- 1) niepowtarzalny identyfikator umożliwiający weryfikację autentyczności licencji:
7fe15f3c-da7e-4f57-a45d-bb8fcb123c8a
- 2) adres strony internetowej umożliwiającej przeprowadzenie weryfikacji, o której mowa w pkt 1:
<https://grojec.geoportal2.pl/map/osrodek/weryfikacja.php>
- 3) data, godzina, minuta i sekunda w której nastąpiło wygenerowanie licencji w trybie art. 40c ust. 4 ustawy: a dnia 17 maja 1989 r. - Prawo geodezyjne i kartogra
2024-09-27 14:53:29
- 4) zgodnie z art. 40c ust. 4 ustawy samodzielnie wydrukowana licencja nie wymaga podpisu organu lub upoważnionego pracownika oraz pieczęci urzędowej
- 5) pouczenie o sposobie weryfikacji: o którym mowa w pkt 1.
w formularzu na stronie internetowej, o której mowa w pkt 2 wpisać identyfikator o którym mowa w pkt 1 i nacisnąć przycisk Weryfikuj

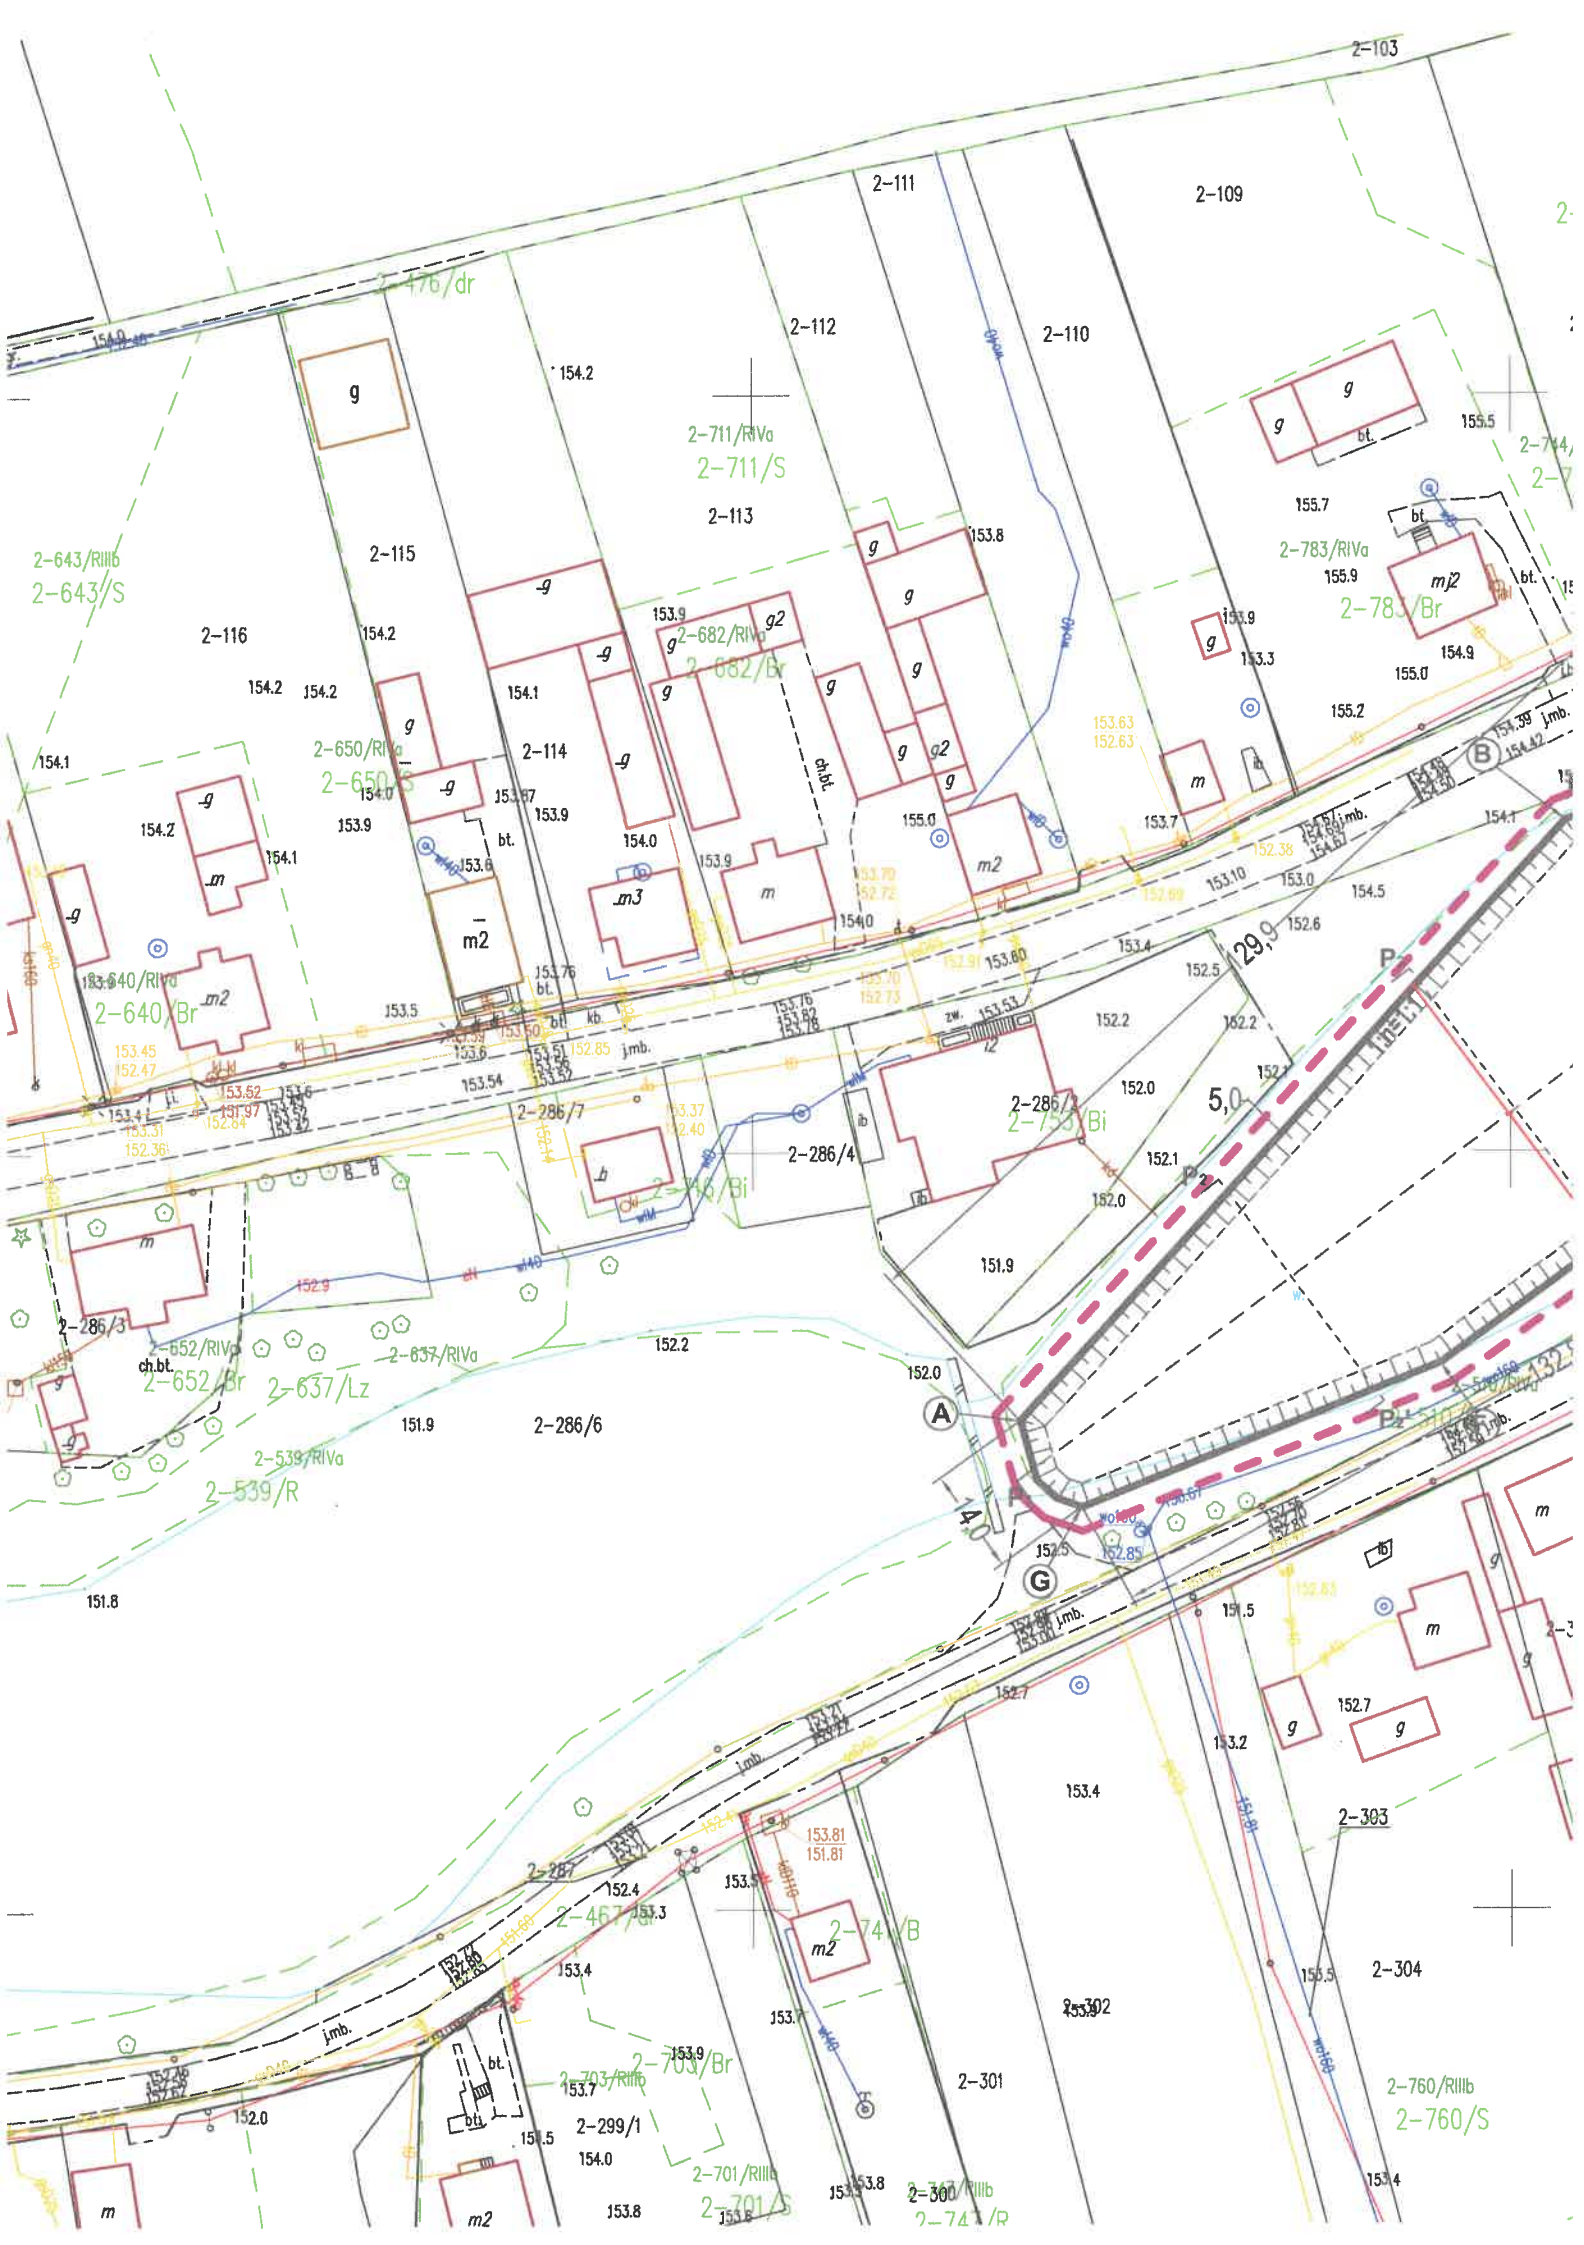


Przekrój podłużny P1-P1', skala 1 : 100/1000

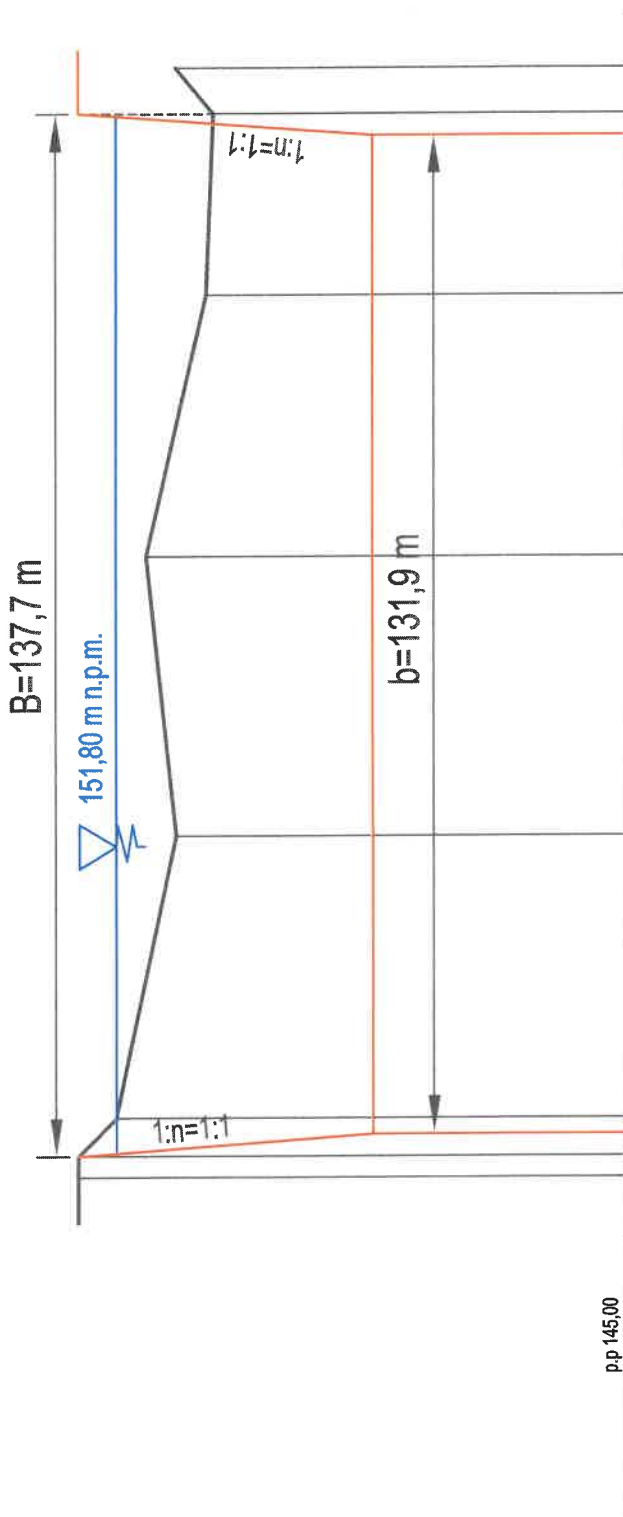

p.p 145,00	152,30	151,80	151,00	151,40	150,60	150,50	151,00
ISTN. RZĘDNE DNA I TERENU	152,30	151,80	151,00	151,40	150,60	150,50	151,00
GLĘBOKOŚĆ ISTN.	0,00	0,50	1,30	0,90	1,70	1,80	1,30
DŁUGOŚĆ ODCINKA	2,8	5	37,3	36,9	34,5	24,0	6
ODLEGŁOŚCI	0,0	7,8	45,1	82,0	116,5	140,5	146,5
PROJ. RZĘDNE	152,30	149,40	149,40	149,40	149,40	149,40	152,30
GLĘBOKOŚĆ PROJ.	0,0	2,9	2,9	2,9	2,9	2,9	0,0
DŁUGOŚĆ ODCINKA	2,9	2,9	131,9	131,9	131,9	131,9	2,9
ODLEGŁOŚCI	0,00	0,00	131,9	131,9	131,9	131,9	134,8

Przekrój poprzeczny P₂-P₂', skala 1 : 100/500

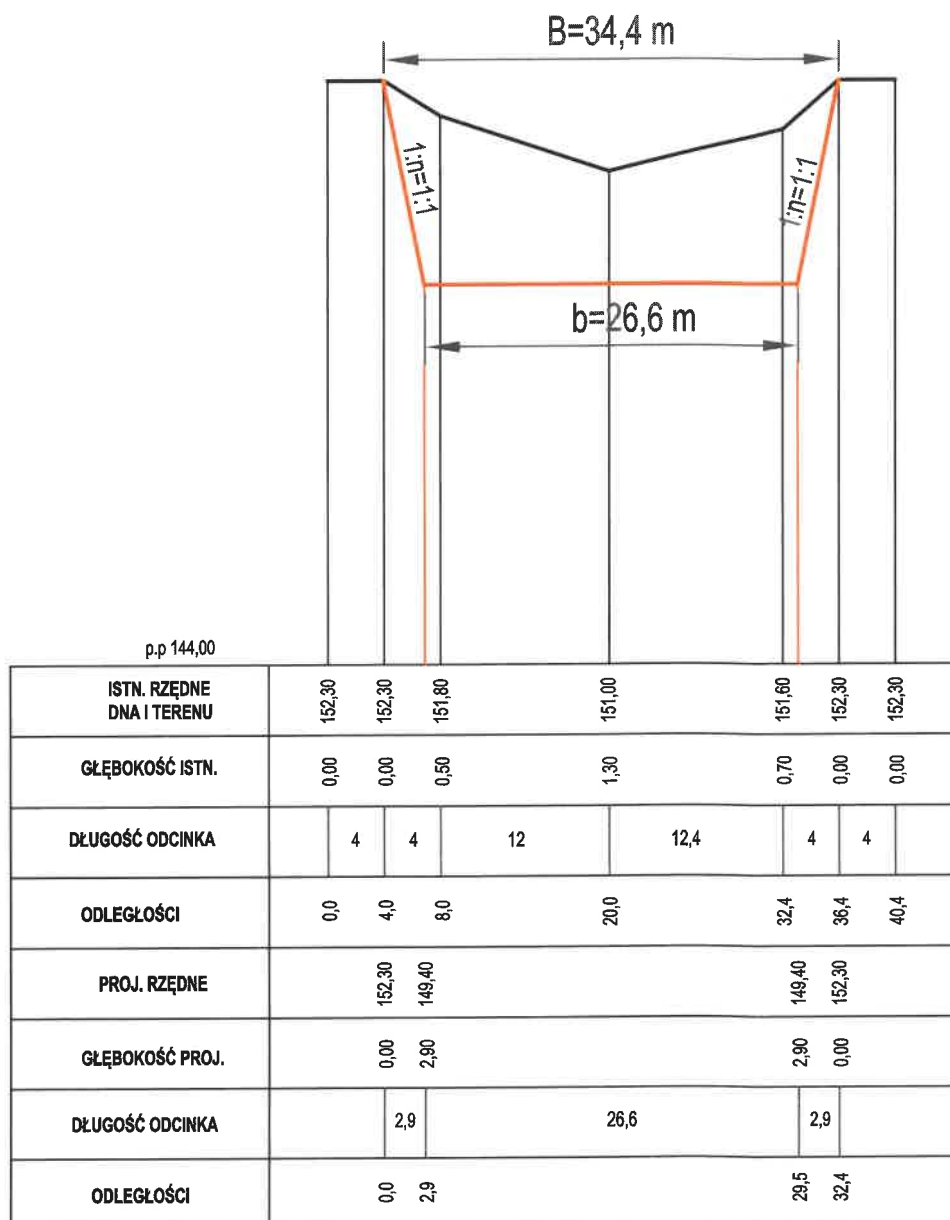


mgr inż. Sterna Sławomir
UPR. BUD. IAN-II-K-8386/RA/25/85
MAZ / 0480 / OWOS / 06

mgr inż. Sławomir Kiziewicz
UPR. BUD. WPB-I-K-8386/RM/148/81
MAZ/MM/1562/02

Załącznik 3

Przekrój poprzeczny P₃-P₃', skala 1 : 100/500

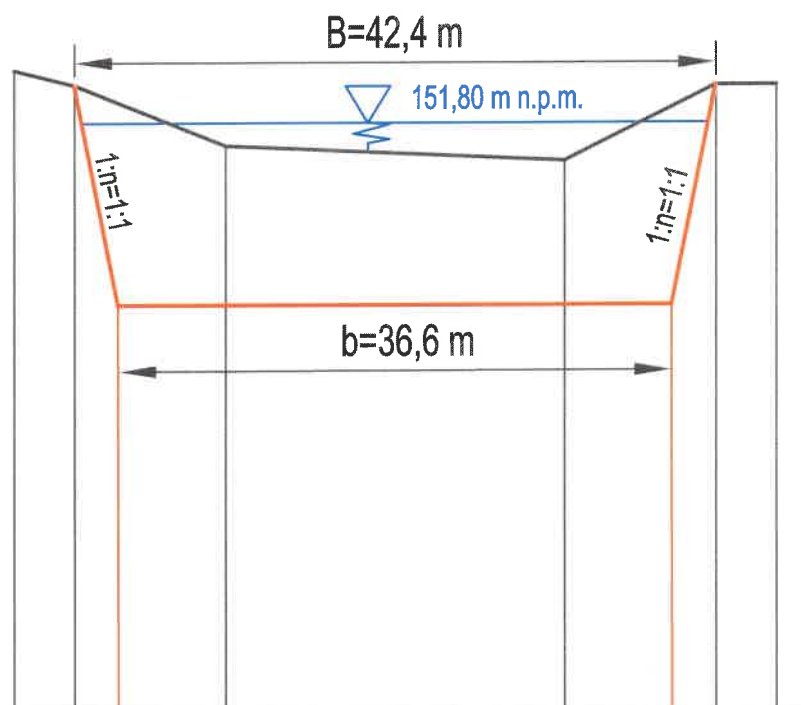

ISTN. RZĘDNE DNA I TERENU	152,50	152,30	151,50	151,30	152,30	152,30
GŁĘBOKOŚĆ ISTN.	0,00	0,00	0,80	1,00	0,00	0,00
DŁUGOŚĆ ODCINKA	4	10	22,4	10	4	
ODLEGŁOŚCI	0,0	4,0	14,0	36,4	46,4	40,4
PROJ. RZĘDNE		152,30	149,40		149,40	152,30
GŁĘBOKOŚĆ PROJ.		0,00	2,90		2,90	0,00
DŁUGOŚĆ ODCINKA		2,9	36,6		2,9	
ODLEGŁOŚCI		0,0	2,9		39,5	42,4

mgr inż. Sterna Sławomir

upr. bud. UAN-II-K-8386/RA/25/85


MAZ /0480 /OWOS /06

mgr inż. SŁAWOMIR KIZIEWICZ

UPR.BUD. WPB-II-K-8386/RA/148/81
MAZ/WM/1562/02

Załącznik 4

Przekrój poprzeczny P₄-P₄', skala 1 : 100/500

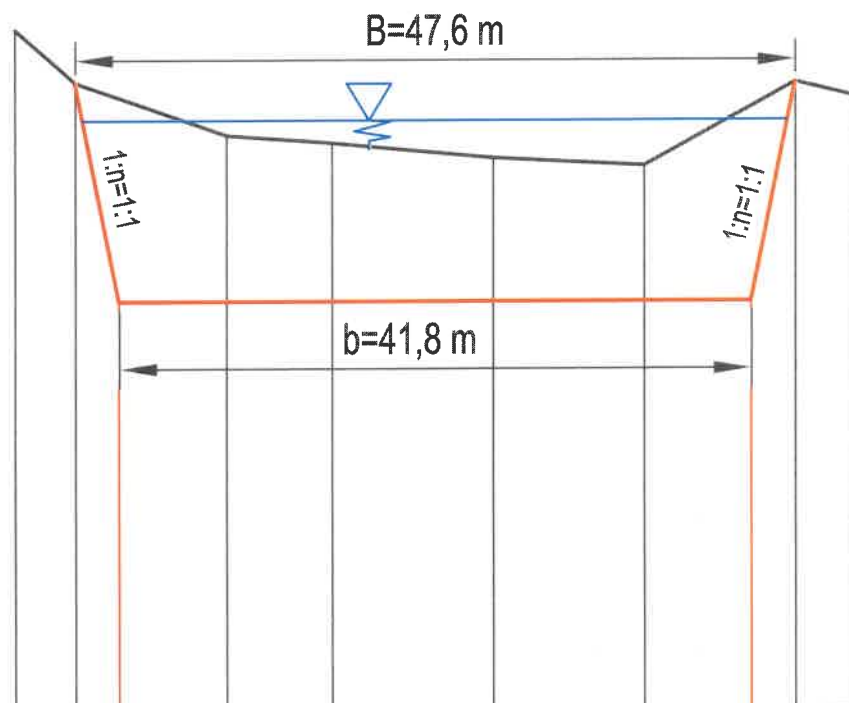

p.p 144,00

ISTN. RZĘDNE DNA I TERENU	153,00	152,30		151,60	151,50		151,30	151,20		152,30	152,10
GŁĘBOKOŚĆ ISTN.	0,00	0,00		0,70	0,80		1,00	1,10		0,00	0,00
DŁUGOŚĆ ODCINKA		4	10		7	10,6		10	10		4
ODLEGŁOŚCI	0,0	4,0		14,0	21,0		31,6	41,6		51,6	55,6
PROJ. RZĘDNE		152,30	149,40							149,40	152,30
GŁĘBOKOŚĆ PROJ.		0,00	2,90							2,90	0,00
DŁUGOŚĆ ODCINKA		2,9				41,8				2,9	
ODLEGŁOŚCI	0,0	2,9								44,7	47,6

mgr inż. Sterna Sławomir

Upr. bud. LAN-II-K-8386/RA/25/85



mgr inż. SŁAWOMIR KIZIEWICZ MAZ /0480 /OWOS /06

UPR.BUD. LAN-II-K-8386/RA/148/81

MAZ/WM/1552/02

Załącznik 5

Umocnienie stopy skarpy kiską faszynową pojedynczą

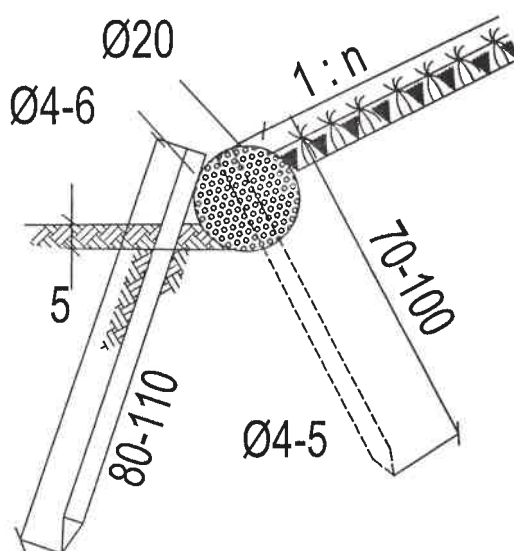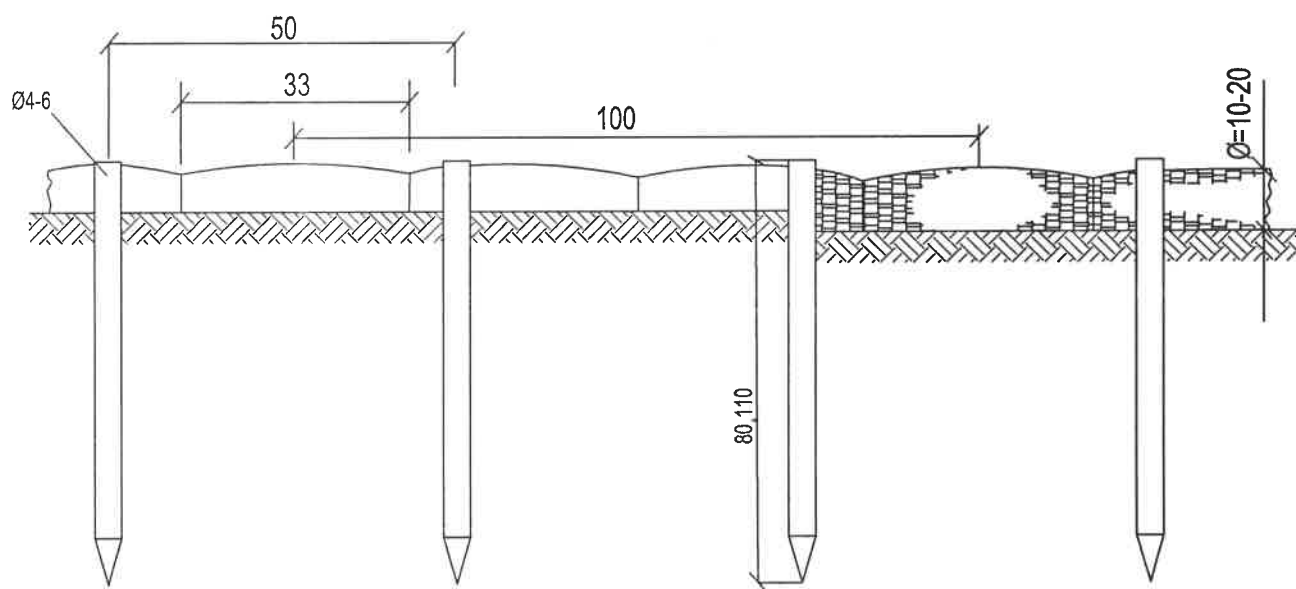


mgr inż. Sterna Sławomir
opr. bud. UAN-II-K-8386/RA/25/85
MAZ /0480 /QWOS /06

mgr inż. SŁAWOMIR KIZIEWICZ
UPR.BUD. WPB-II-K-8386/RA/148/81
MAZ/WM/1662/02

Zał. 6

Umocnienie skarp narzutem kamiennym w płotkach na geowłókninie separacyjnej.

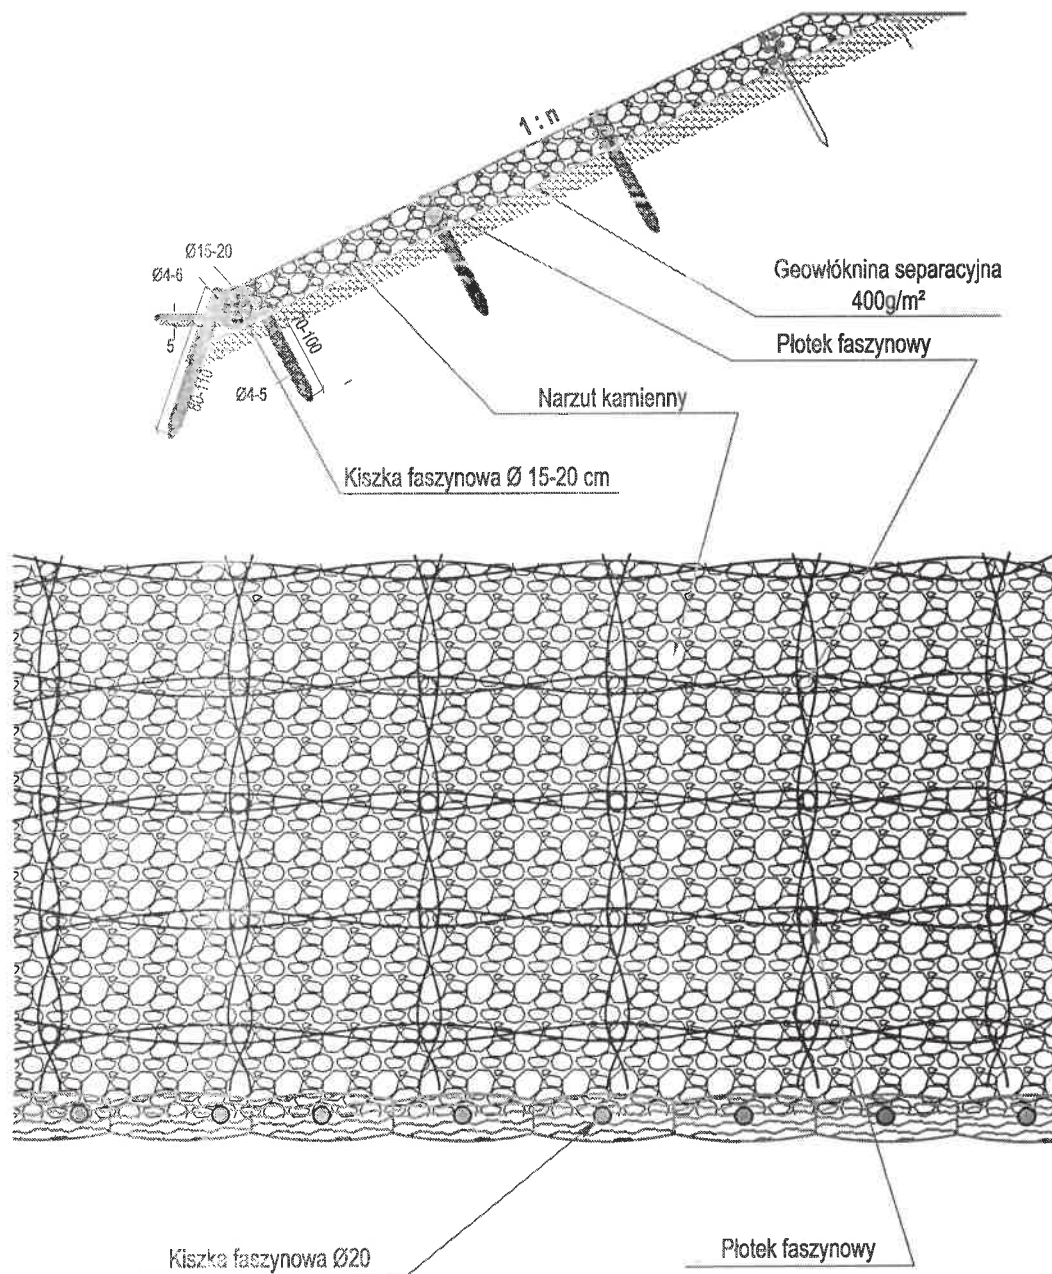

mgr inż. Sterna Sławomir

upr. bud. UAN-II-K-8386/RA/25/85

MAZ /0480 /OWOS /06

mgr inż. SŁAWOMIR KIZIEWICZ

UPR.BUD. WPB-II-K-8386/RA/148/81

MAZ/WM/1562/02

Zał. 7

STAROSTA GROJECKI
05-600 GROJEC
ul. Józefa Piłsudskiego 59

Województwo : MAZOWIECKIE
Powiat : GROJECKI
Jednostka ewidencyjna : 140504_2 GOSZCZYN
Obręb : 0002 DŁUGOWOLA

Nr kancelaryjny : GK 6621/1 2024

UPROSZCZONY WYPIS Z REJESTRU GRUNTÓW

z dnia 09.10.2024

Jednostka rejestrowa : G.2

Lp. Podmiot ewidencyjny		Charakter własności / władania		Udział			
1 GMINA GOSZCZYN		Własność		1/1			
Nr działki	Ark.	Położenie działki	Opis użytku	Oznaczenie użytków i konturów klasyfikac.	Pow. użytku [ha]	Pow. działki [ha]	Nr KW lub inny dokument własności
266/5	2		inne tereny zabudowane	B	0.0100	4.6000	SPN-R 7532 176 2022 DK
			Grunty zadrzewione i zakrzewione	Lz-RiVa	0.1100		
			nieużytki	N	3.0100		
			grunty orne	RiVa	1.4700		
Id działki: 140504_2.0002.266/5/ wartość gruntów							

Razem powierzchnia działek:

4.6000 ha

Słownie : cztery ha, sześć tysięcy m. kwadr.

Wypis zawiera dane według stanu na dzień : 09.10.2024

Sporządził : Beata Sygnarek

Z up. STAROSTY GROJECKIEGO
09.10.2024
mgr inż. Renata Jędrzejczyk
(inż. GOSZCZYN) organ
GEODEZJI KARTOGRAFII,
KATASTRU I NIERUCHOMOŚCI