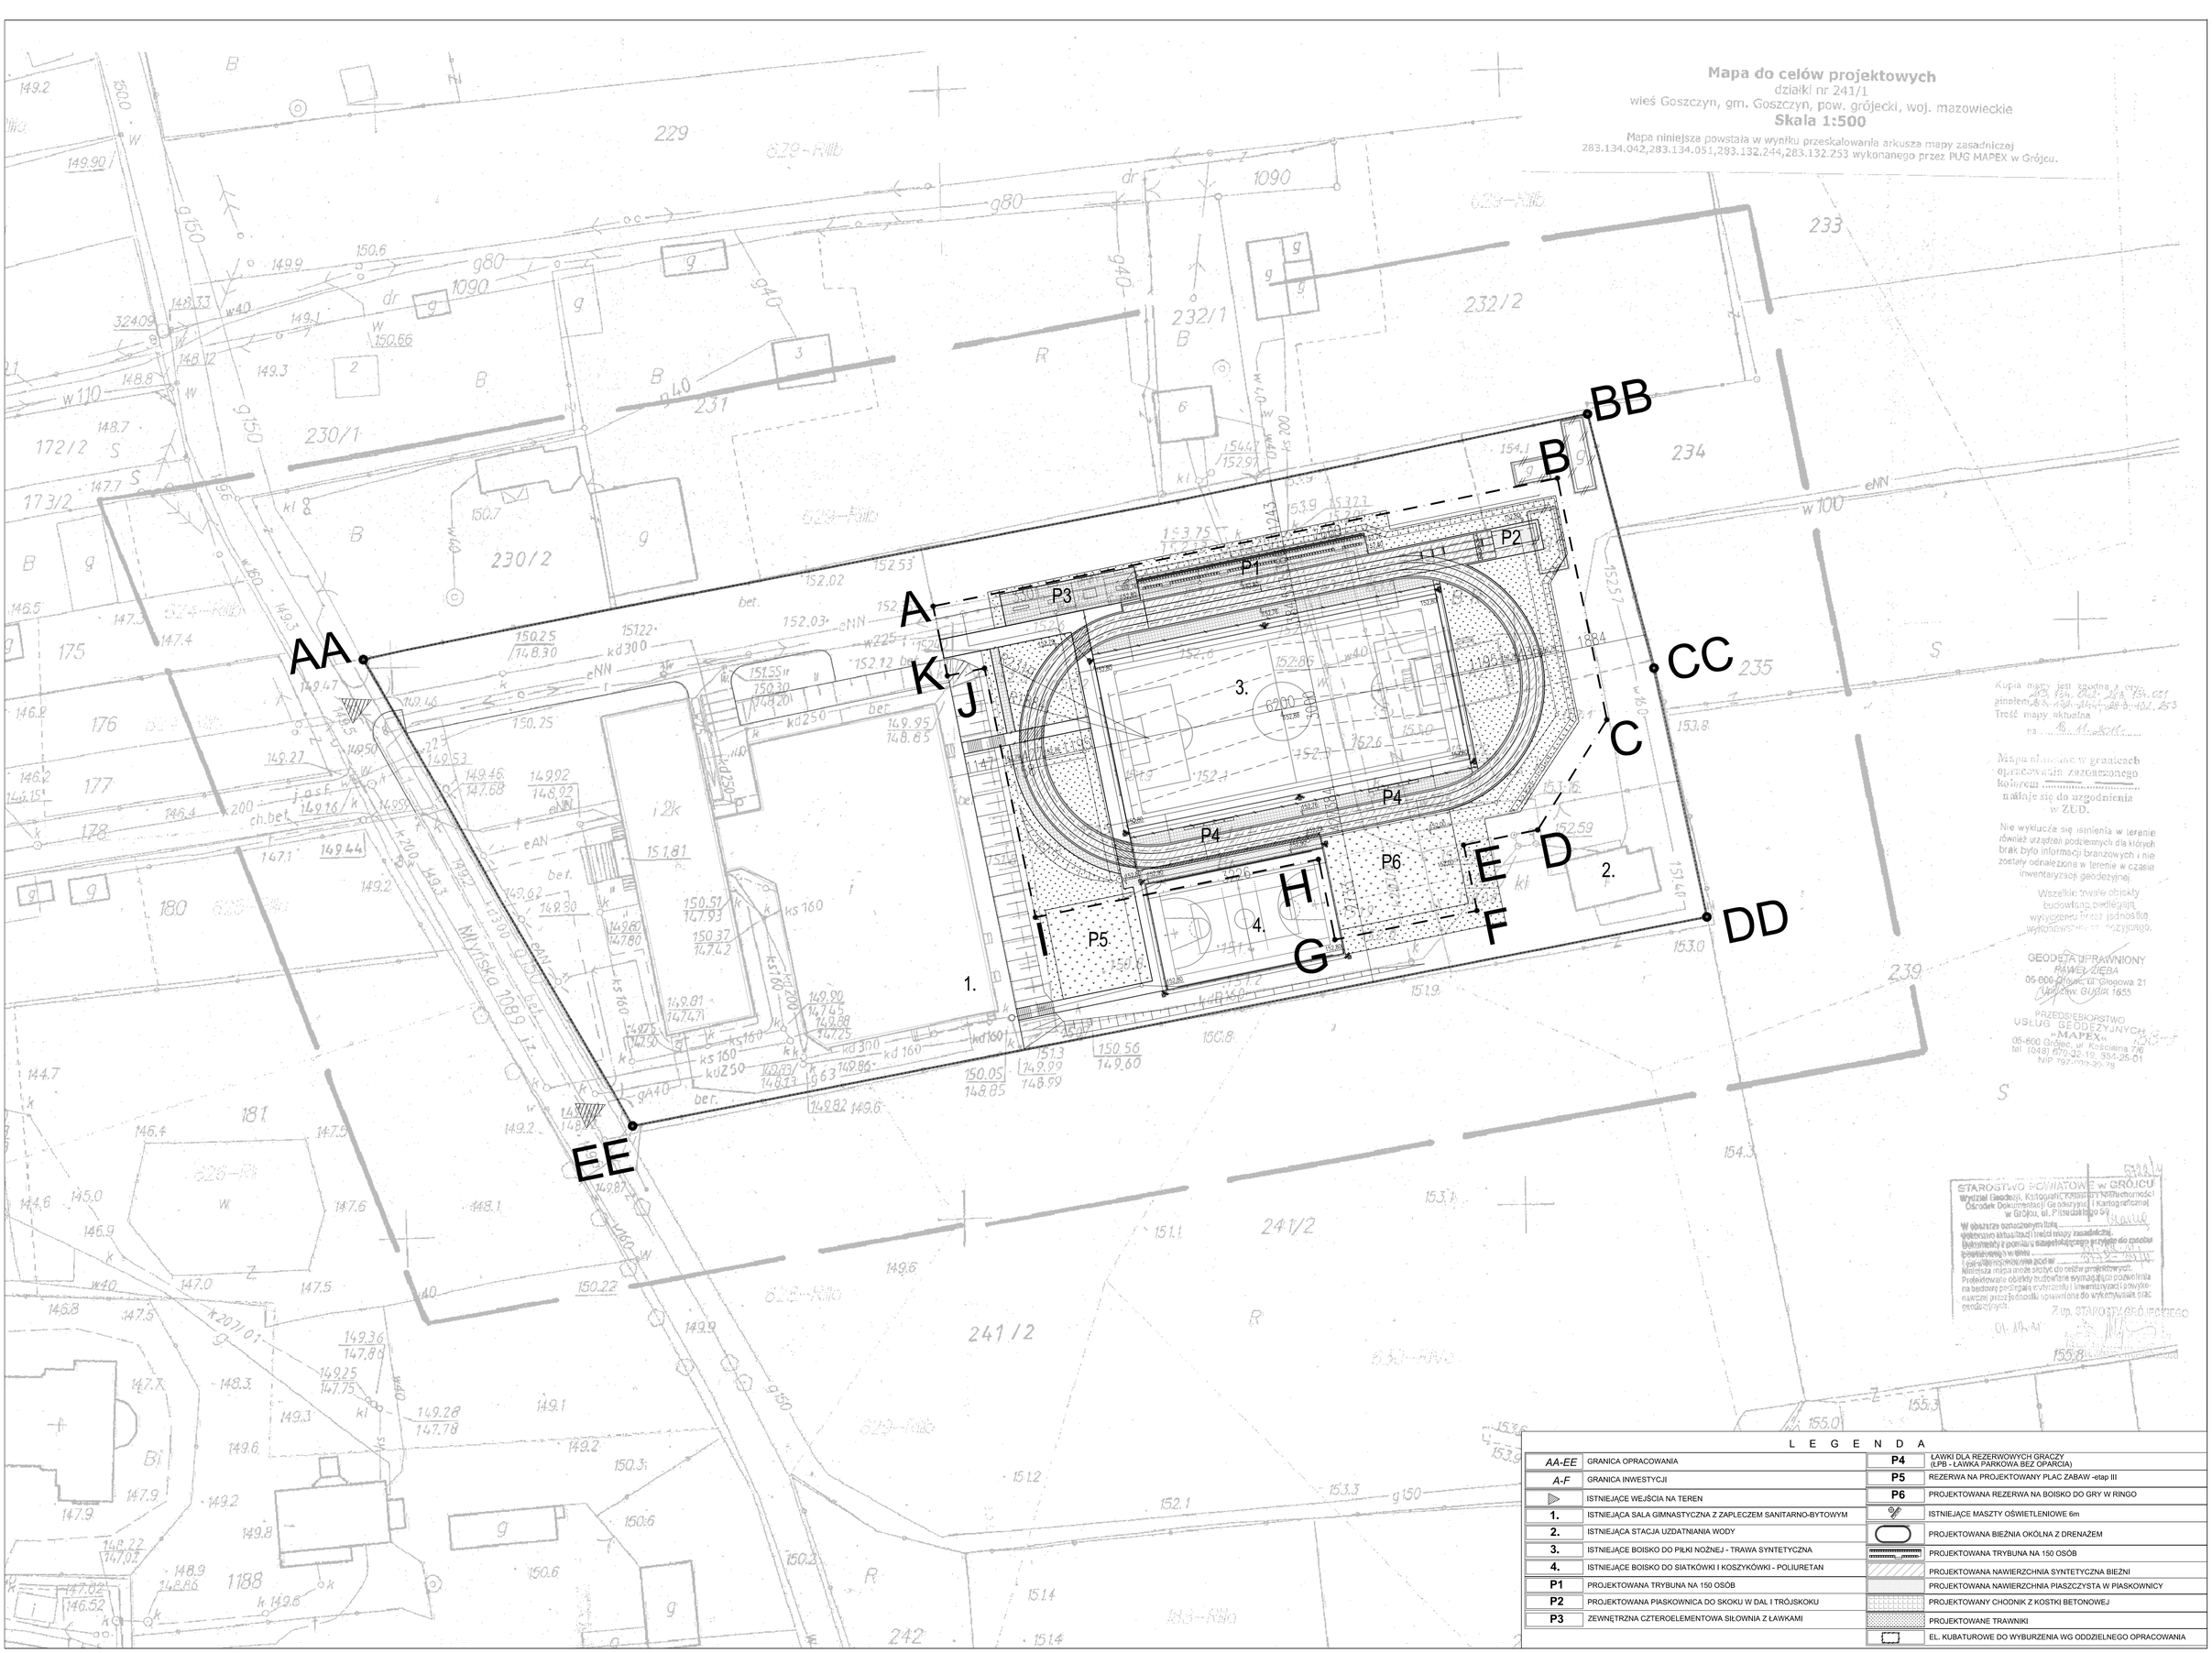

Mapa do celów projektowych
działki nr 241/1
wieś Goszczyn, gm. Goszczyn, pow. grójecki, woj. mazowieckie
Skala 1:500

Mapa niniejsza powstała w wyniku przeskalowania arkusza mapy zasadniczej 283.134.042,283.134.051,283.132.244,283.132.253 wykonanego przez PUG MAPEX w Grójcu.

Kopia mapy jest zgodna z oryginałem dz. ew. nr 124, 232, 233, 131, 231, 234, 235, 232/1, 232/2, 241/2, 153
Treść mapy aktualna
na ..16.11.2015..

Mapa niniejsza w granicach opracowania zagospodarowania kolizyjnego nadaje się do uzgodnienia w ZUD.

Nie wyklucza się istnienia w terenie również urządzeń podziemnych dla których brak było informacji branżowych i nie zostały odnalezione w terenie w czasie inwentaryzacji geodezyjnej.

Wszelkie trwałe obiekty budowlane podlegają wytyczeniu przez jednostkę wykonawczą inwestycyjną.

GEODETA UPRAWNIONY
PAWEŁ ZIĘBA
05-600 Grójec, ul. Głogowa 21
Upr. Nr. Gr/0/1655

PRZEDSIĘBIORSTWO USŁUG GEODEZYJNYCH „MAPEX"
05-600 Grójec, ul. Kościelna 7/6
tel. (048) 670-22-19, 664-25-01
NIP 797-000-20-79

STAROSTWO POWIATOWE w GRÓJCU
Wydział Geodezji, Kartografii, Katastru Nieruchomości i Ośrodek Dokumentacji Geodezyjnej i Kartograficznej w Grójcu, ul. Piłsudskiego 5/9
W obszarze oznaczonym linią ..... dokonano aktualizacji treści mapy zasadniczej. Dokumenty z pomiaru uzupełniającego przyjęto do zasobu pod numerem w linii ..... z dnia ..... r.
Zakres opracowania podano na ..... arkuszach.
Niniejsza mapa może służyć do celów projektowych.
Projektowane obiekty budowlane wymagają pozwolenia na budowę po spełnieniu uzgodnień i inwentaryzacji powykonawczej przyłączy, uprawnionego do wykonywania tych czynności.
Z up. STAROSTY GRÓJECKIEGO

L E G E N D A

AA-EE	GRANICA OPRACOWANIA	**P4**	ŁAWKI DLA REZERWOWYCH GRACZY (LPB - ŁAWKA PARKOWA BEZ OPARCIA)
A-F	GRANICA INWESTYCJI	**P5**	REZERWA NA PROJEKTOWANY PLAC ZABAW -etap III
	ISTNIEJĄCE WEJŚCIA NA TEREN	**P6**	PROJEKTOWANA REZERWA NA BOISKO DO GRY W RINGO
1.	ISTNIEJĄCA SALA GIMNASTYCZNA Z ZAPLECZEM SANITARNO-BYTOWYM		ISTNIEJĄCE MASZTY OŚWIETLENIOWE 6m
2.	ISTNIEJĄCA STACJA UZDATNIANIA WODY		PROJEKTOWANA BIEŻNIA OKÓLNA Z DRENAŻEM
3.	ISTNIEJĄCE BOISKO DO PIŁKI NOŻNEJ - TRAWA SYNTETYCZNA		PROJEKTOWANA TRYBUNA NA 150 OSÓB
4.	ISTNIEJĄCE BOISKO DO SIATKÓWKI I KOSZYKÓWKI - POLIURETAN		PROJEKTOWANA NAWIERZCHNIA SYNTETYCZNA BIEŻNI
P1	PROJEKTOWANA TRYBUNA NA 150 OSÓB		PROJEKTOWANA NAWIERZCHNIA PIASZCZYSTA W PIASKOWNICY
P2	PROJEKTOWANA PIASKOWNICA DO SKOKU W DAL I TRÓJSKOKU		PROJEKTOWANY CHODNIK Z KOSTKI BETONOWEJ
P3	ZEWNĘTRZNA CZTEROELEMENTOWA SIŁOWNIA Z ŁAWKAMI		PROJEKTOWANE TRAWNIKI
			EL. KUBATUROWE DO WYBURZENIA WG ODDZIELNEGO OPRACOWANIA

arch ICON
SZCZESIUK&WILCZEK S.C.
UL. SZACHOWA 1, 04-894 WARSZAWA
TEL / FAX: +48 22 872-43-42

NAZWA INWESTYCJI:
BUDOWA BIEŁ NI OKĆ LNEJ WRAZ Z INFRASTRUKTURĄ TECHNICZNĄ ORAZ DOJŚ CIEM PRZY KOMPLEKSIE SPORTOWO - OŚ WIATOWYM W GMINIE GOSZCZYN

ADRES INWESTYCJI:
UL. ARMII KRAJOWEJ 2
GOSZCZYN

INWESTOR:
GMINA GOSZCZYN
URZĄ D GMINY GOSZCZYN
UL. BI OKOWSKA 2, 05-610 GOSZCZYN

FAZA:
PROJEKT BUDOWLANY

PROJEKTANT :	PODPIS:
mgr inż. arch. Marcin Szczesiuk nr upr. MA/0203/, nr izby MA-1513	
ZESPÓŁ :	PODPIS:
mgr inż. Anna Niezgoda	
SPRAWDZAJĄCY :	PODPIS:
mgr inż. arch. Monika Wilczek-Pieniak nr upr. WA-4510/1, nr izby MA-1204	

NAZWA RYSUNKU:
PROJEKT ZAGOSPODAROWANIA TERENU

NR RYSUNKU:

FAZA:	INDEX:	BRANŻA:	NUMER:	REWIZJA:
PW	GO	AA	001	01

SKALA: 1:500
DATA OPRACOWANIA: 11.2013
DATA REWIZJI: -

Wszelkie prawa autorskie dotyczńce tego rysunku jak i całego projektu stanowią własność ARCHICON Szczesiuk & Wilczek s.c. Niniejszy rysunek jest wydany pod warunkiem iż nie będzie kopiowany ani udostępniany bez uzgodnienia z ARCHICON SZCZESIUK &WILCZEK S.C.