



Skocznia lekkoatletyczna
Do skoku w dal oraz trójskoku

Skala 1:150

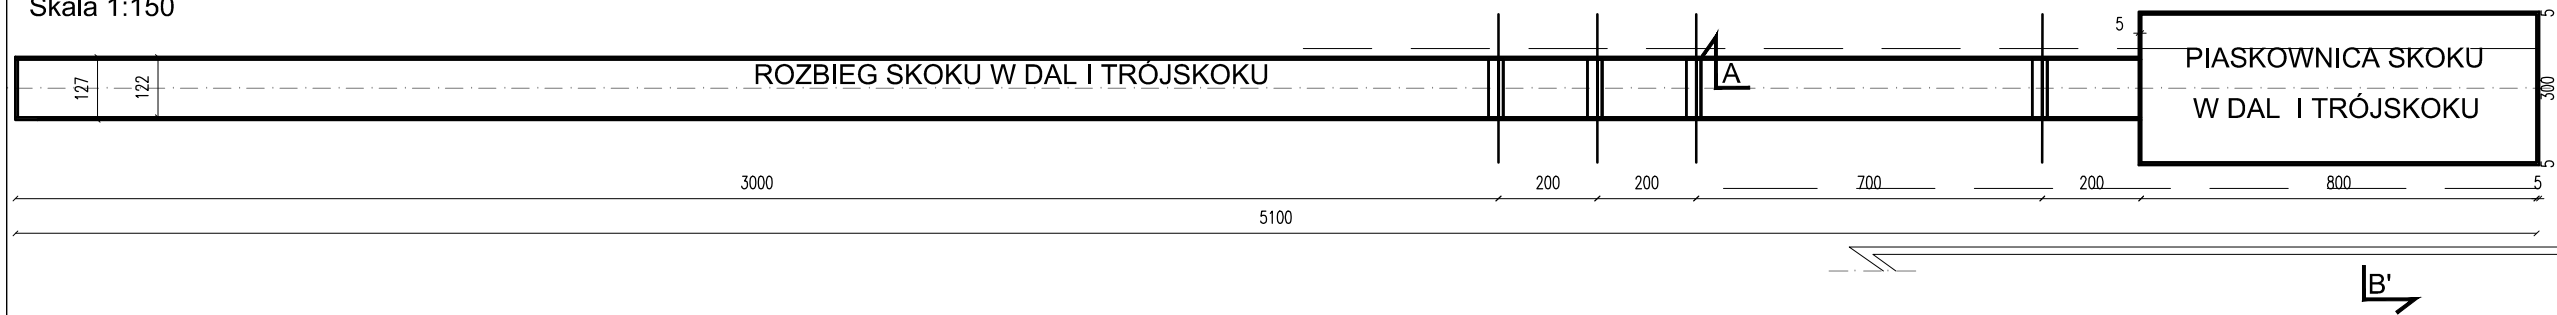


Skocznia lekkoatletyczna
Do skoku w dal oraz trójskoku
Skala 1:20

PRZEKRÓJ A-A'

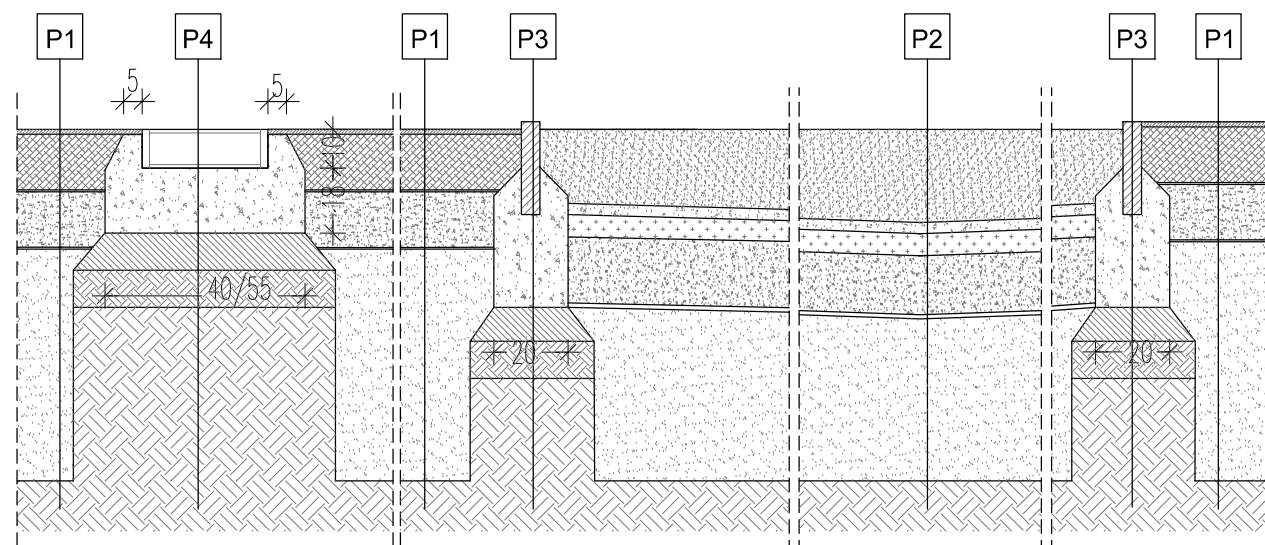

PRZEKRÓJ B-B'

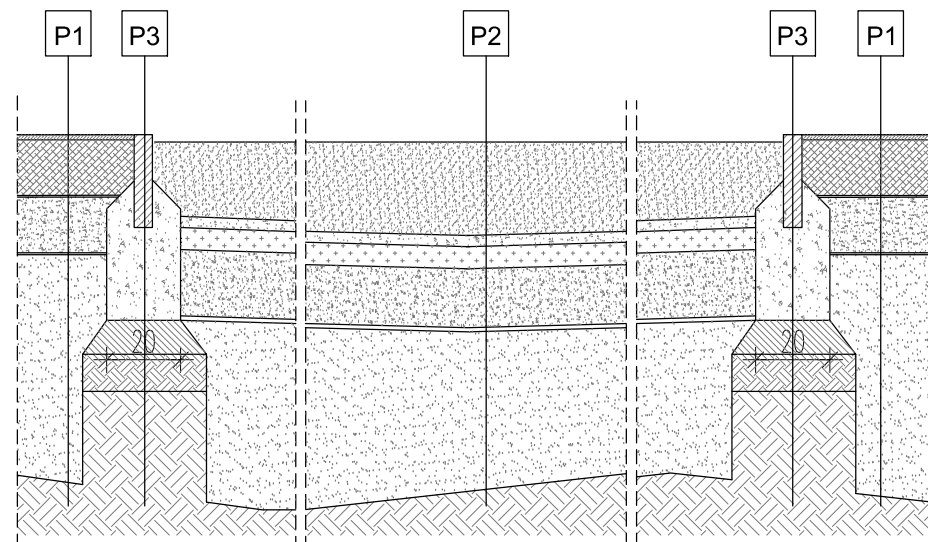

P1 NAWIERZCHNIA SYNTETYCZNA

- 1,3 cm - NAWIERZCHNIA Z POLIURETANU (np NOVOFLOOR P22 + GRANULAT EPDM (1-4mm) POLAKIEROWANE ELASTYCZNYM LAKIEREM np NOVOFLOOR P68)
- 15,0 cm - BETON JAMISTY
- 20,0 cm - ZAGĘSZCZONA PODSYPKA PIASKOWA
- 20,0 cm - GEOWŁÓKNINA 200g/M2 LUB GEOTEKSTYL FZB
- 50,0-60,0 cm - DRENAŻ Ø65 ZASYPANE KRUSZYWEM PŁUKANYM 8-16mm
- GRUNT RODZIMY

P2 ZESKOCZNIA

- 20 cm - PIASEK O ZIARNISTOŚCI 0,05-2mm BEZ SKŁADNIKÓW ORGANICZNYCH
- 3 cm - WARSTWA ŻWIRU POŚREDNIA ZIARNISTA O FRAKCJI 0,5/2mm
- 6-10 cm - WARSTWA ŻWIRU O FRAKCJI 2/4mm
- 15 cm - TŁUICZEŃ O FRAKCJI 4/8mm
- GEOWŁÓKNINA LUB GEOTEKSTYL FZB
- 40,0-50,0 cm - DRENAŻ Ø65 ZASYPANE KRUSZYWEM PŁUKANYM 8-16mm
- GRUNT RODZIMY

P3 KRAWĘŻNIK ZESKOCZNI

- 20 cm - OBRZEŻE ELASTYCZNE 5x25 cm
- 30 cm - ŁAWA BETONOWA 20x30 cm - BETON B20
- 10 cm - GRUNT ZAGĘSZCZONY
- GRUNT RODZIMY

P4 BELKA ODBICIA DO SKOKU W DAL I TRÓJSKOKU

- 10 cm - BELKA ODBICIA:
RAMA BELKI ZE STALI OCYNKOWANEJ Z REGULOWANYMI NÓŻKAMI, WIERZCH POKRYW POKRYĆ NAWIERZCHNIĄ POLIURETANOWĄ SKOK W DAL, SZEROKOŚĆ 20 cm TRÓJSKOK, SZEROKOŚĆ 34 cm
- 18 cm - PODBUDOWA BELKI ODBICIA SKOKU W DAL LUB TRÓJSKOKU SZEROKOŚĆ 20/55 cm, DŁUGOŚĆ 122 cm
- 10 cm - GRUNT ZAGĘSZCZONY
- GRUNT RODZIMY



SZCZESIUK & WILCZEK S.C.
UL. SZACHOWA 1, 04-894 WARSZAWA
TEL / FAX: +48 22 872-43-42

NAZWA INWESTYCJI:

BUDOWA BIEŻNI OKÓLNEJ
WRAZ Z INFRASTRUKTURĄ
TECHNICZNĄ ORAZ
DOJŚCIEM PRZY
KOMPLEKSIE SPORTOWO -
OSWIATOWYM W GMINIE
GOSZCZYN

ADRES INWESTYCJI:

UL. ARMII KRAJOWEJ 2
GOSZCZYN

INWESTOR:

GMINA GOSZCZYN
URZĄD GMINY GOSZCZYN
UL. BĄDKOWSKA 2, 05-610 GOSZCZYN

FAZA:

PROJEKT BUDOWLANY

| | |
|-----------------------------------------------------------------------------|---------|
| PROJEKTANT : | PODPIS: |
| mgr inż. arch. Marcin Szczesiuk nr upr. MA/023/03, nr izby MA-1513 | |
| ZESPÓŁ : | PODPIS: |
| mgr inż. Anna Niezgoda | |
| SPRAWDZAJĄCY : | PODPIS: |
| mgr inż. arch. Monika Wilczek-Pieniak nr upr. WA-451/01, nr izby MA-1204 | |

NAZWA RYSUNKU:

SKOK W DAL I TRÓJSKOK

| | |
|-------------------|--------------------------------|
| NR RYSUNKU: | |
| FAZA: | INDEX: BRANŻA: NUMER: REWIZJA: |
| PW GO AA 09 01 | |
| SKALA: | 1:20;1:150 |
| DATA OPRACOWANIA: | 11.2013 |
| DATA REWIZJI: | - |

Wszelkie prawa autorskie dotyczące tego rysunku jak i całego projektu są własnością ARCHICON Szczesiuk & Wilczek s.c. Niniejszy rysunek jest wydany pod warunkiem iż nie będzie kopiowany ani udostępniany bez uzgodnienia z ARCHICON SZCZESIUK & WILCZEK S.C.