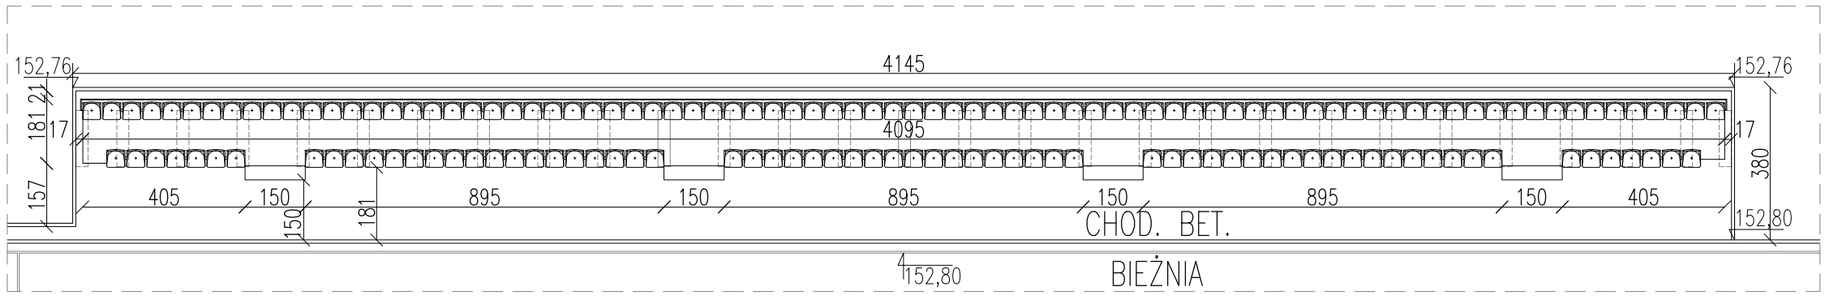

TRYBUNY NA 150 MIEJSC
SKALA 1:150

TRYBUNA PRZEKRÓJ
SKAL 1:10

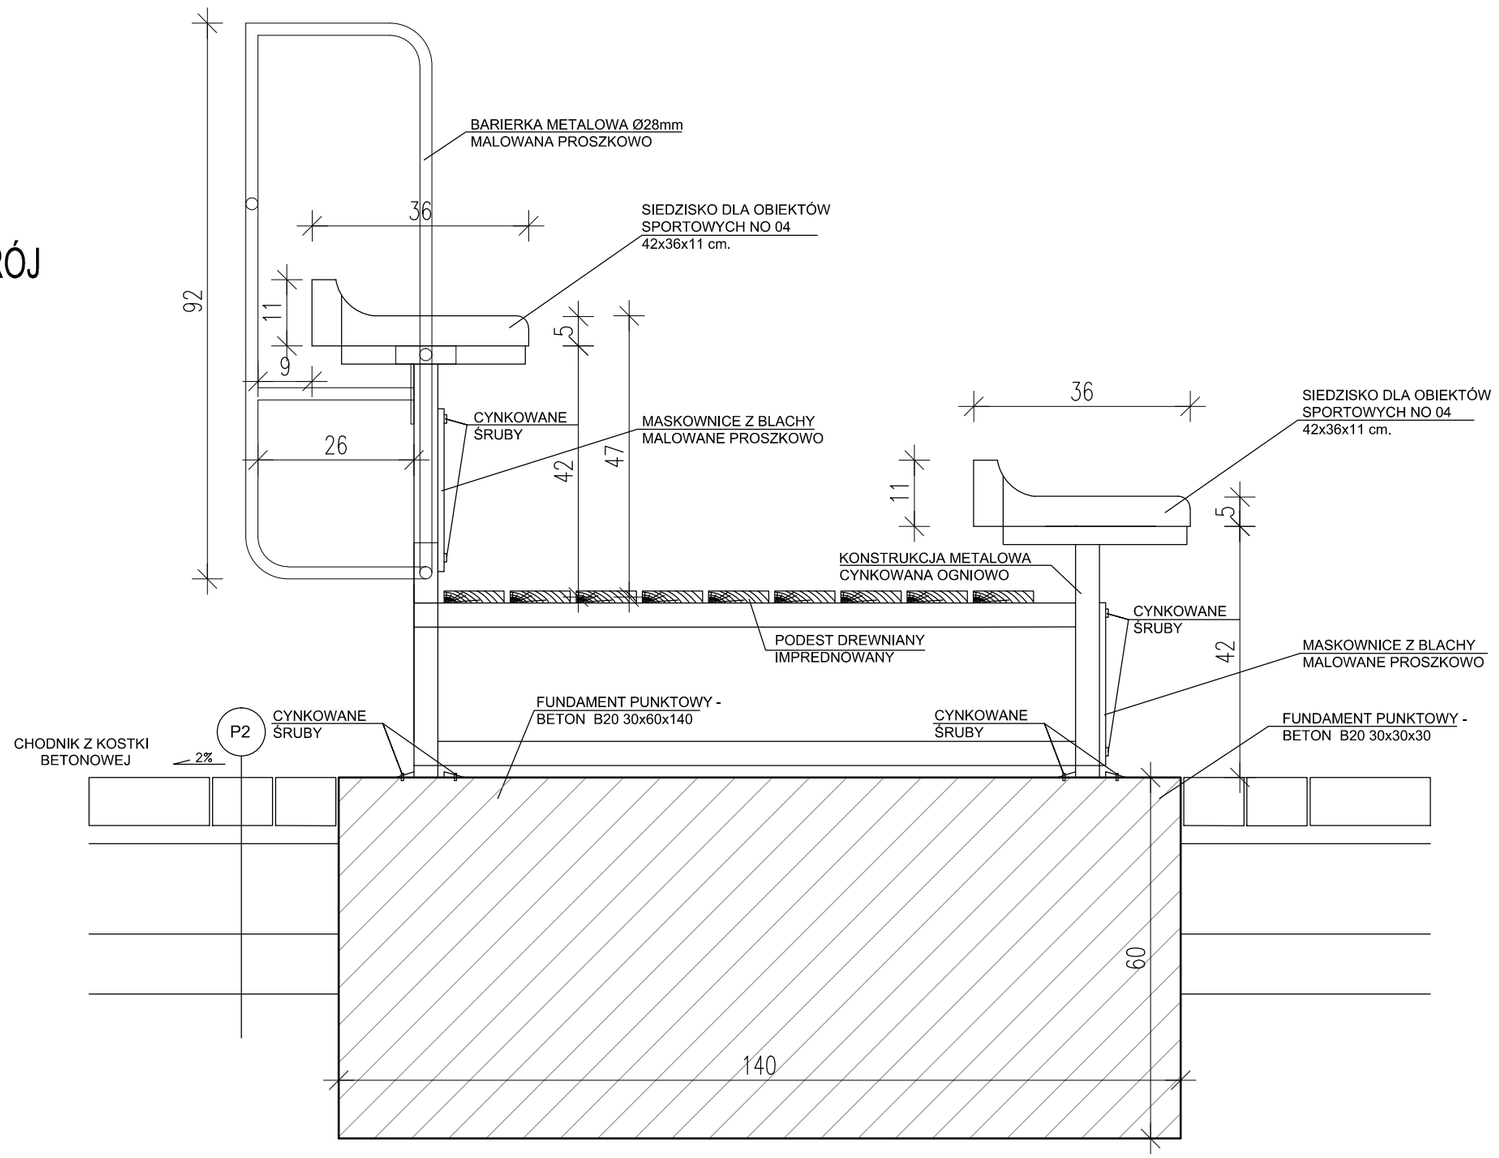

P2 CHODNIK Z KOSTKI BETONOWEJ

8,0 cm - KOSTKA BETONOWA TYPU BAUMA
KOLORZE SZARYM - 10x20x6 cm
3,0 cm - PODSYPKA PIASKOWA 1:4
15,0 cm - TŁUICZEŃ O FRAKCJI 4/8mm
10,0 cm - PIASEK
- GRUNT RODZIMY

SZCZESIUK&WILCZEK S.C.
UL. SZACHOWA 1, 04-894 WARSZAWA
TEL / FAX: +48 22 872-43-42

NAZWA INWESTYCJI:
BUDOWA BIEŻNI OKÓLNEJ WRAZ Z INFRASTRUKTURĄ TECHNICZNĄ ORAZ DOJŚCIEM PRZY KOMPLEKSIE SPORTOWO - OŚWIATOWYM W GMINIE GOSZCZYN

ADRES INWESTYCJI:
UL. ARMII KRAJOWEJ 2
GOSZCZYN

INWESTOR:
GMINA GOSZCZYN
URZĄD GMINY GOSZCZYN
UL. BĄDKOWSKA 2, 05-610 GOSZCZYN

FAZA:
PROJEKT BUDOWLANY

PROJEKTANT :	PODPIS:
mgr inż. arch. Marcin Szczesiuk nr upr. MA/023/03, nr izby MA-1513	
ZESPÓŁ :	PODPIS:
mgr inż. Anna Niezgoda	
SPRAWDZAJĄCY :	PODPIS:
mgr inż. arch. Monika Wilczek-Pieniak nr upr. WA-451/01, nr izby MA-1204	

NAZWA RYSUNKU:
PROJEKTOWANA TRYBUNA NA 150 OSÓB.
RZUT I PRZEKRÓJ

NR RYSUNKU:

FAZA:	INDEX:	BRANŻA:	NUMER:	REWIZJA:
PW	GO	AA	08	01

SKALA:	1:10;1:150
DATA OPRACOWANIA:	11.2013
DATA REWIZJI:	-

Wszelkie prawa autorskie dotyczące tego rysunku jak i całego projektu są własnością ARCHICON Szczesiuk & Wilczek s.c. Niniejszy rysunek jest wydany pod warunkiem iż nie będzie kopiowany ani udostępniany bez uzgodnienia z ARCHICON SZCZESIUK &WILCZEK S.C.