





SZCZESIUK & WILCZEK S.C.
UL. SZACHOWA 1, 04-894 WARSZAWA
TEL / FAX: +48 22 872-43-42

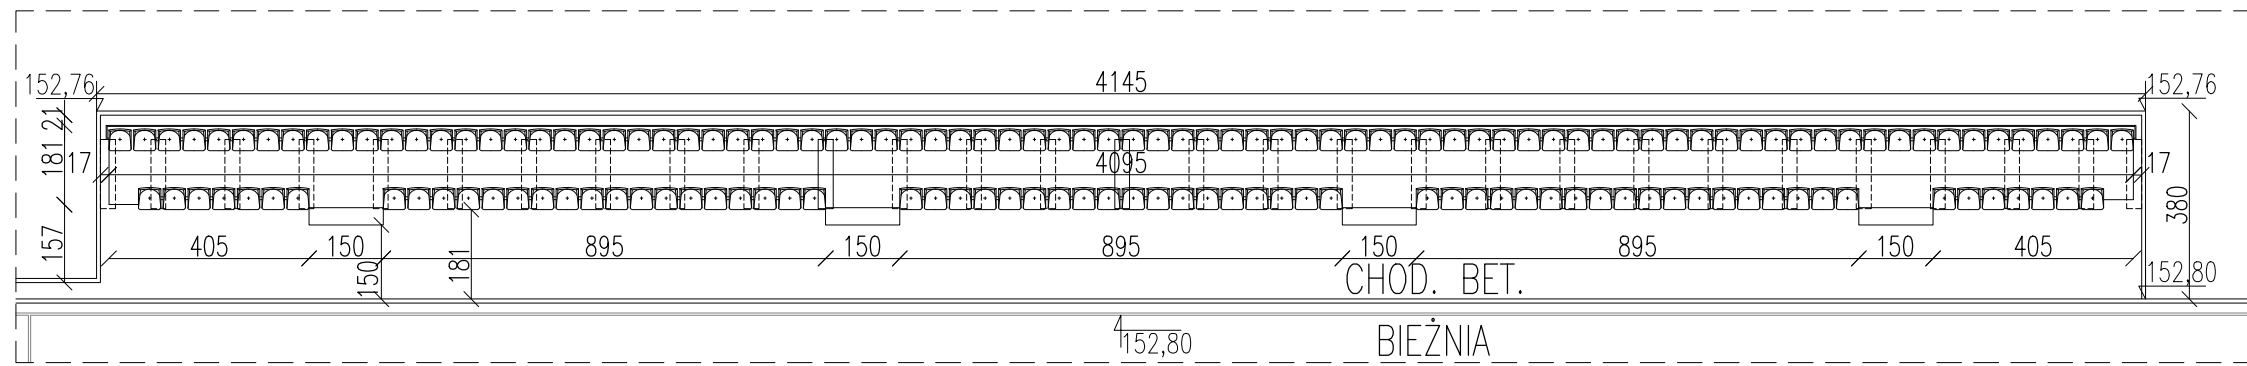

TRYBUNY NA 150 MIEJSC
SKALA 1:150

TRYBUNA PRZEKRÓJ
SKAL 1:10

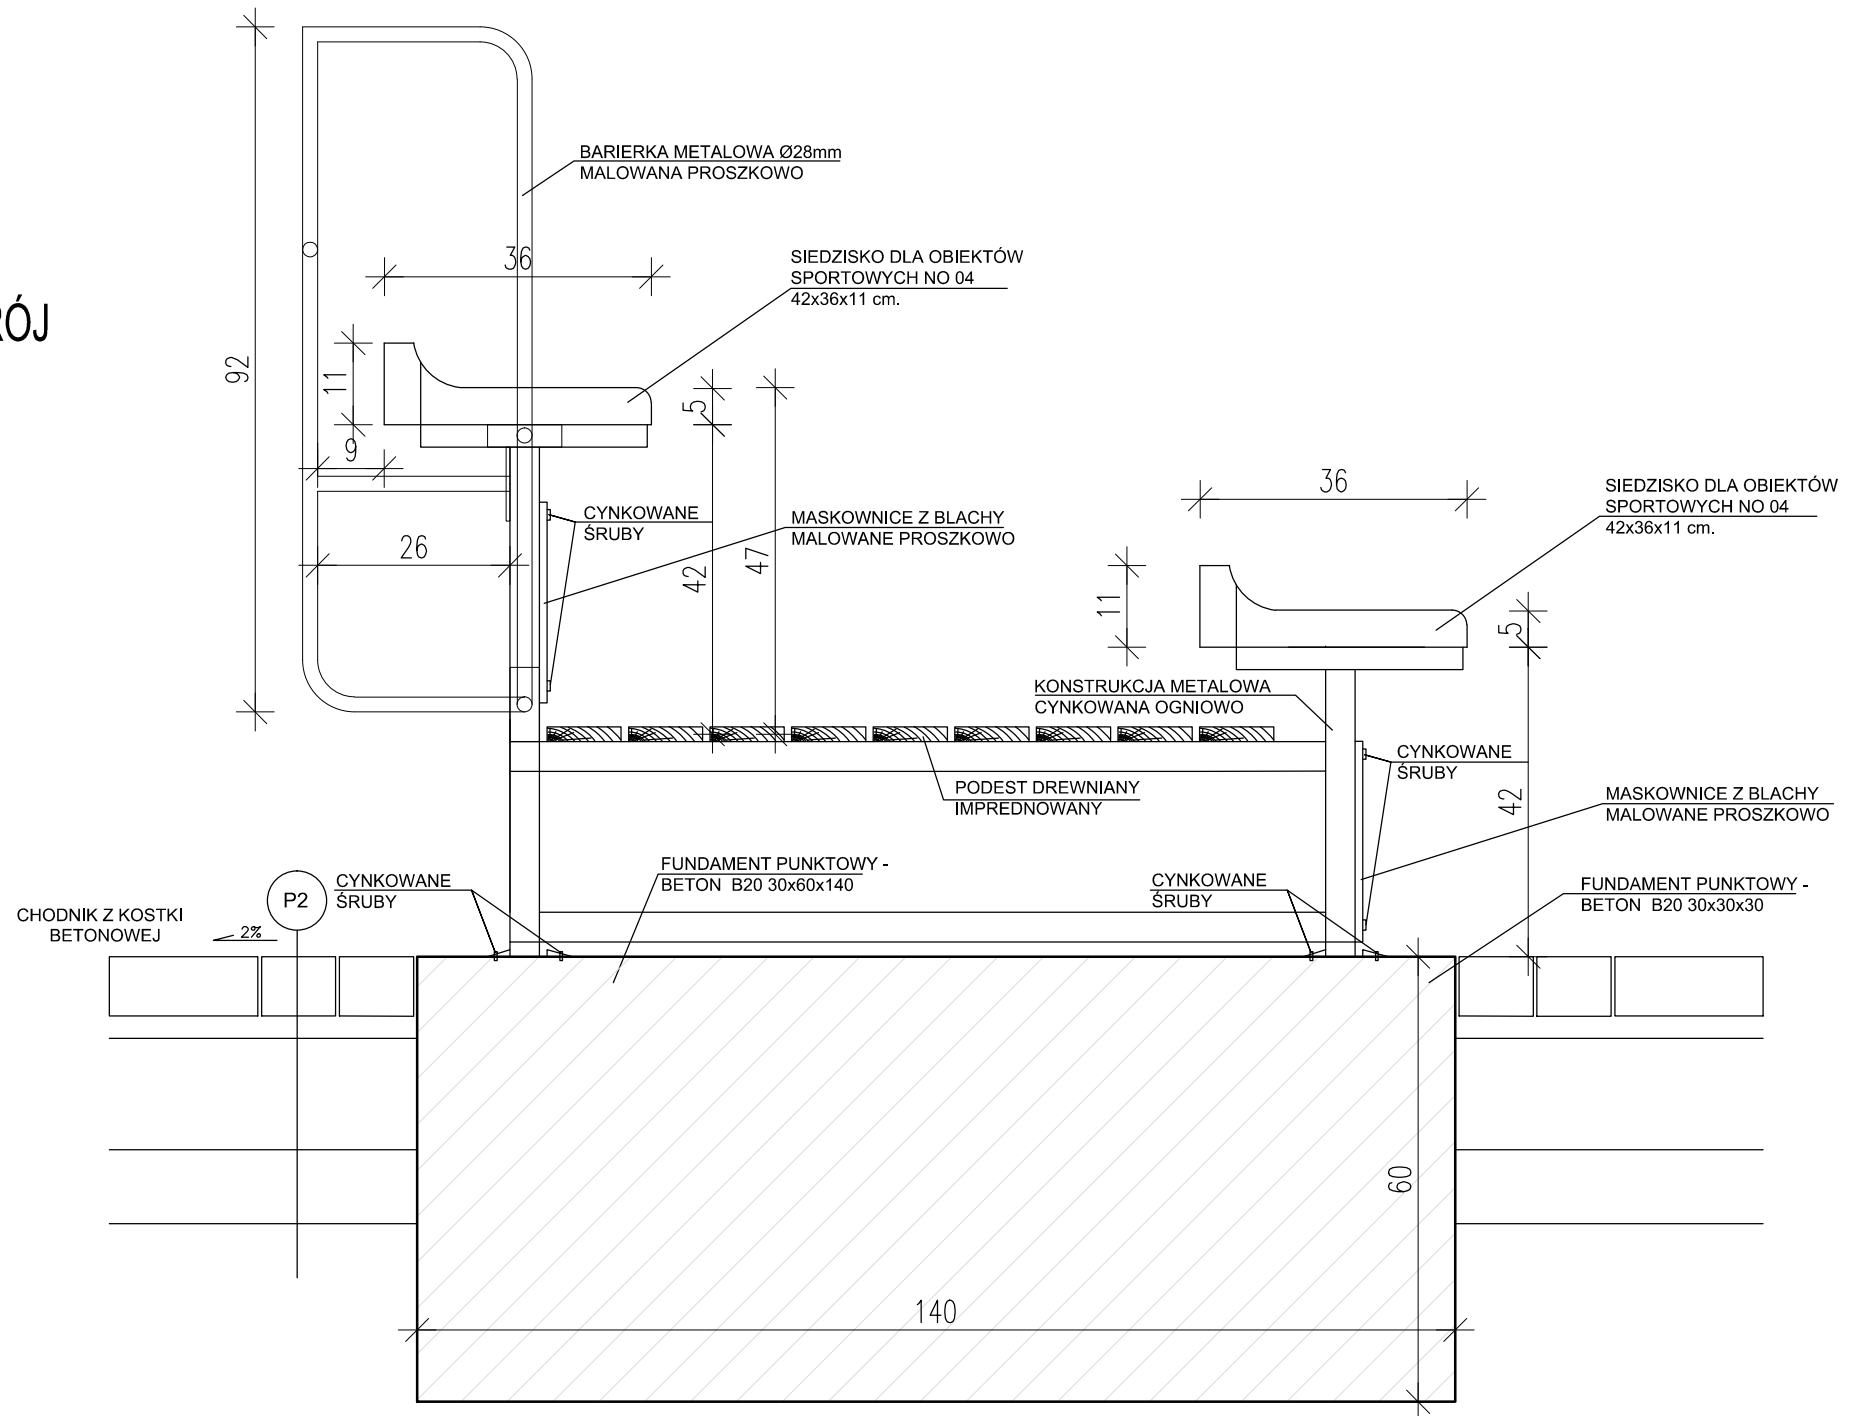

- P2** CHODNIK Z KOSTKI BETONOWEJ
- 8,0 cm - KOSTKA BETONOWA TYPU BAUMA KOLORZE SZARYM - 10x20x6 cm
 - 3,0 cm - PODSYPKA PIASKOWA 1:4
 - 15,0 cm - TŁUICZEN O FRAKCJI 4/8mm
 - 10,0 cm - PIASEK
 - GRUNT RODZIMY

NAZWA INWESTYCJI:

**BUDOWA BIEŻNI OKÓLNEJ
WRAZ Z INFRASTRUKTURĄ
TECHNICZNĄ ORAZ
DOJŚCIEM PRZY
KOMPLEKSIE SPORTOWO -
OŚWIATOWYM W GMINIE
GOSZCZYN**

ADRES INWESTYCJI:

UL. ARMII KRAJOWEJ 2
GOSZCZYN

INWESTOR:

GMINA GOSZCZYN
URZĄD GMINY GOSZCZYN
UL. BĄDKOWSKA 2, 05-610 GOSZCZYN

FAZA:

PROJEKT BUDOWLANY

PROJEKTANT :	PODPIS:
mgr inż. arch. Marcin Szczesiuk nr upr. MA/023/03, nr izby MA-1513	
ZESPÓŁ :	PODPIS:
mgr inż. Anna Niezgoda	
SPRAWDZAJĄCY :	PODPIS:
mgr inż. arch. Monika Wilczek-Pieniak nr upr. WA-451/01, nr izby MA-1204	

NAZWA RYSUNKU:

**PROJEKTOWANA TRYBUNA
NA 150 OSÓB.**

RZUT I PRZEKRÓJ

NR RYSUNKU:	FAZA:	INDEX:	BRANŻA:	NUMER:	REWIZJA:

PW GO AA 08 00

SKALA: **1:10;1:150**

DATA OPRACOWANIA: 03.2012

DATA REWIZJI: -

Wszystkie prawa autorskie dotyczące tego rysunku jak i całego projektu są własnością ARCHICON Szczesiuk & Wilczek s.c. Niniejszy rysunek jest wydany pod warunkiem iż nie będzie kopiowany ani udostępniany bez uzgodnienia z ARCHICON SZCZESIUK & WILCZEK S.C.