


RZUT PARTERU

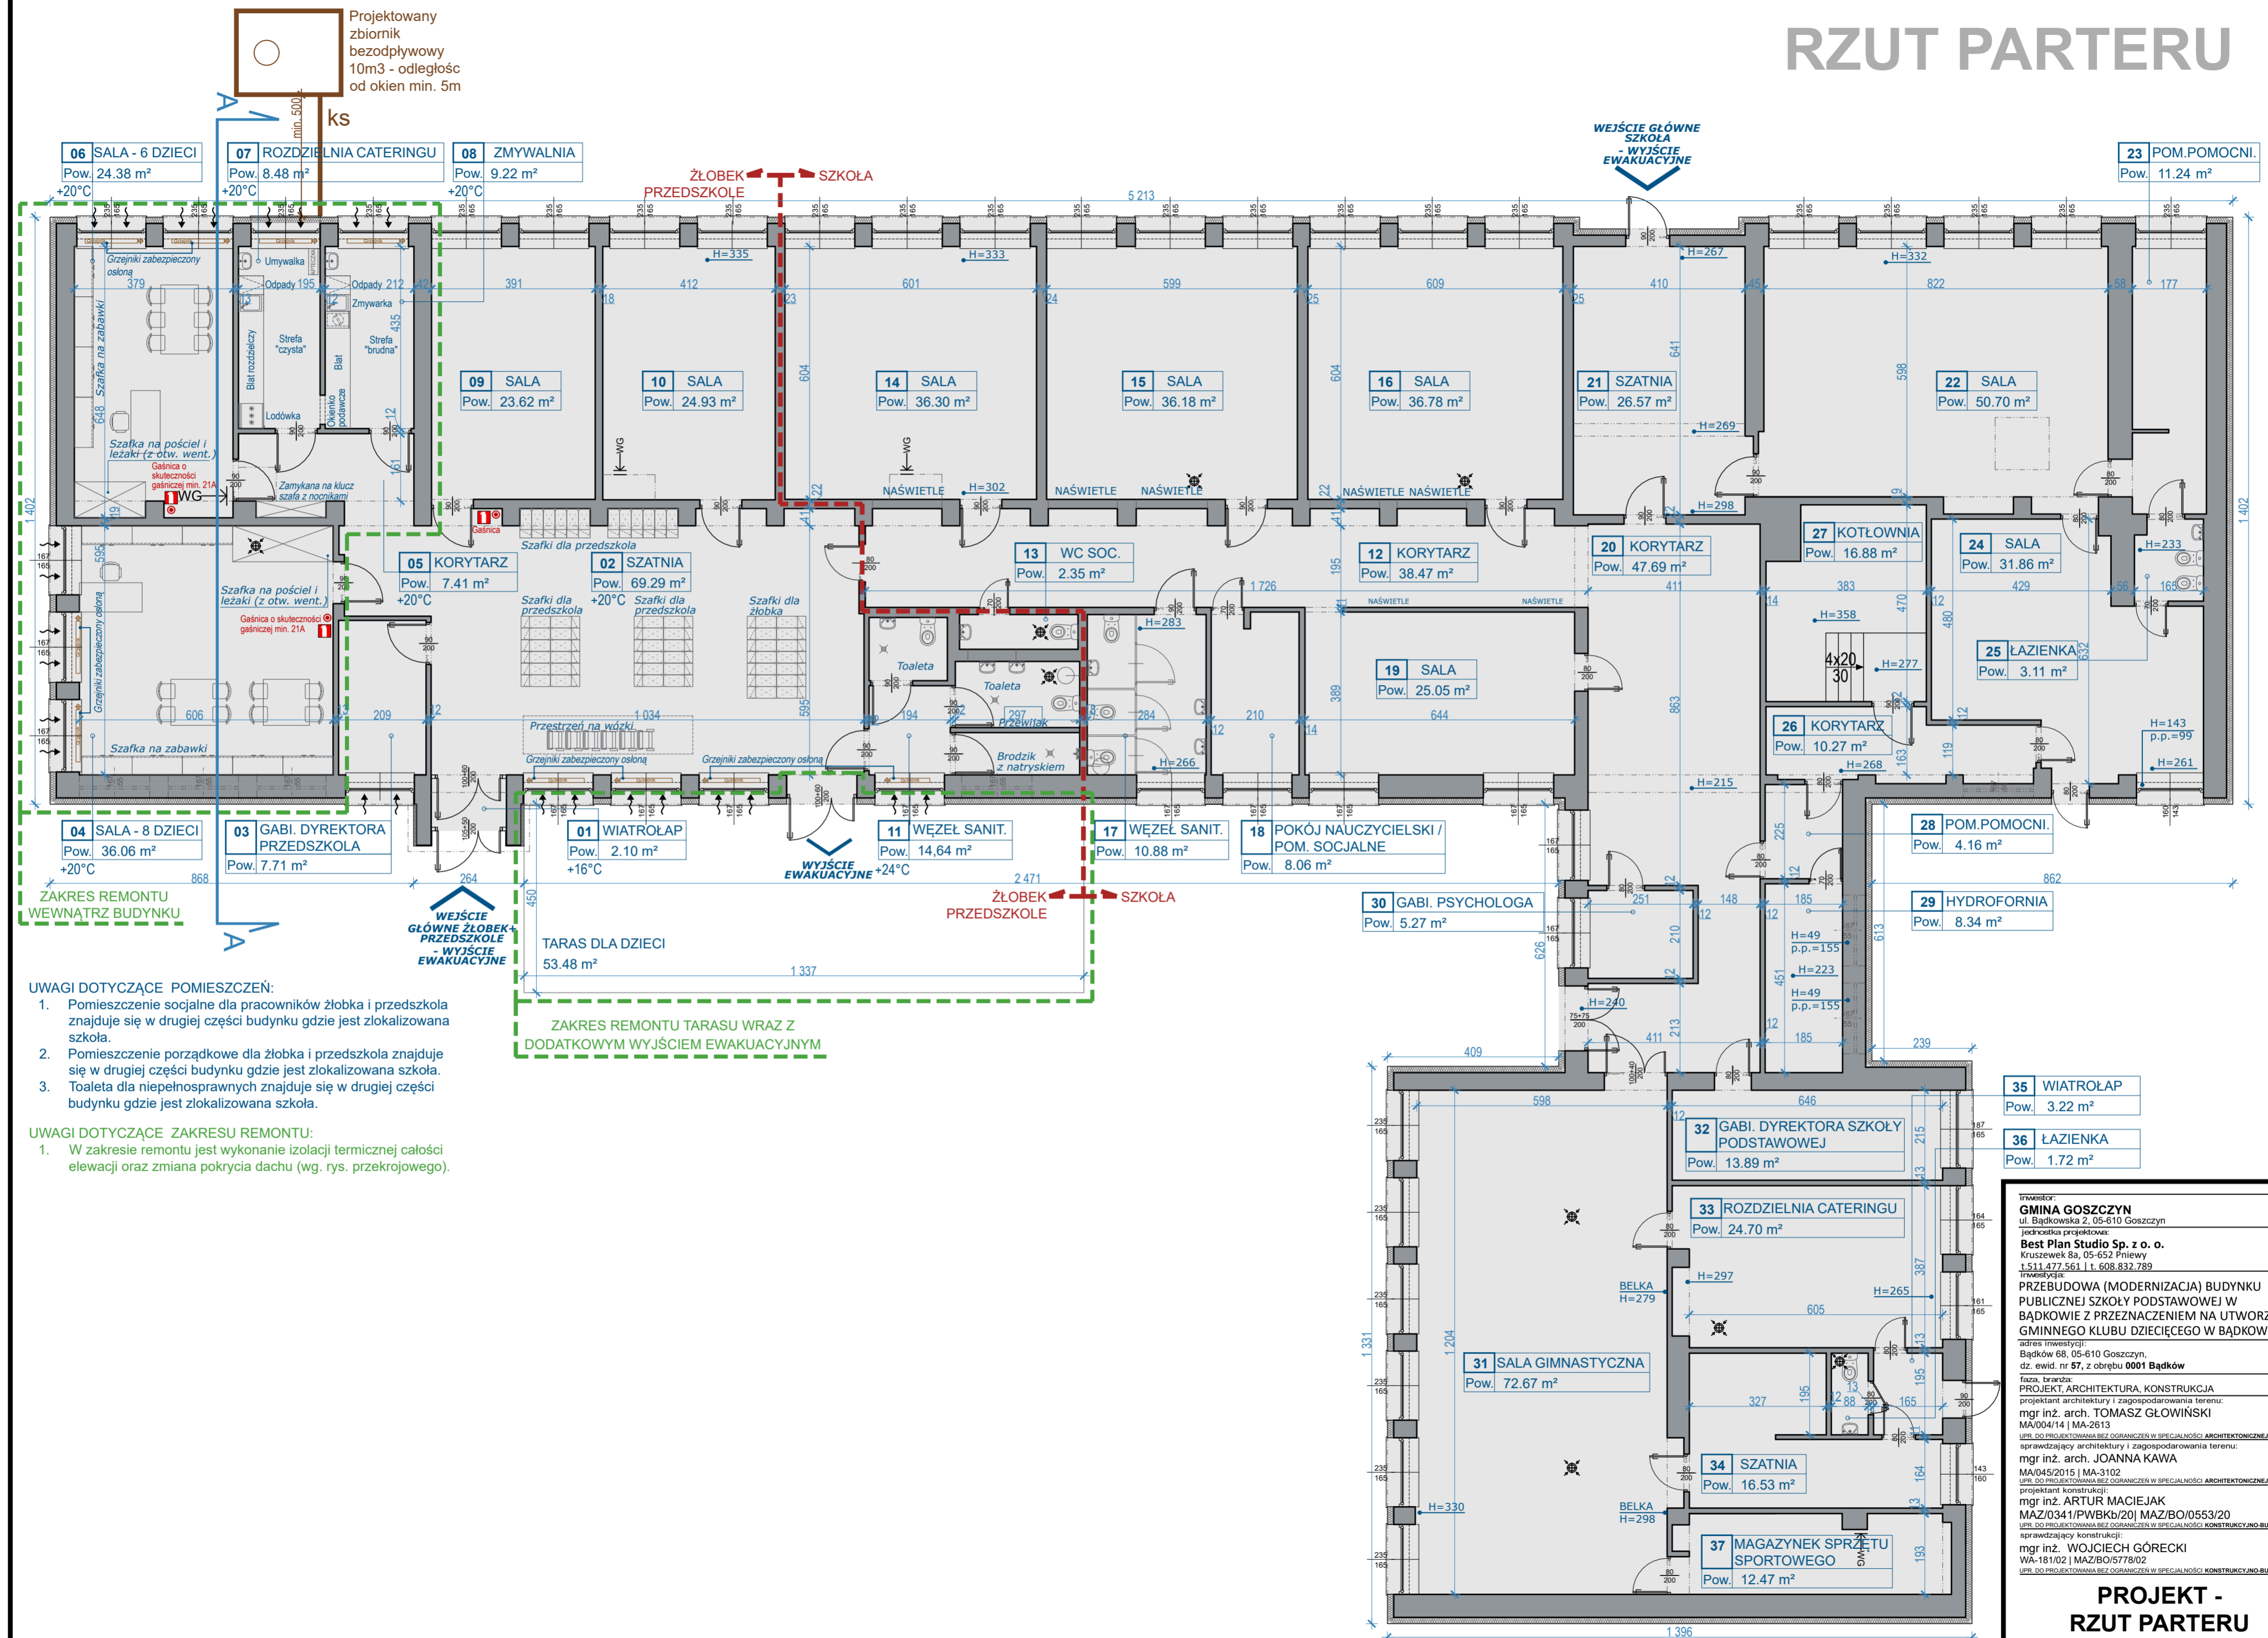

Projektowany
zbiornik
bezdopływowy
10m³ - odległość
od okien min. 5m

WEJŚCIE GŁÓWNE
SZKOŁA
- WYJŚCIE
EWAKUACYJNE

ŻŁOBEK
PRZEDSZKOLE

ŻŁOBEK
PRZEDSZKOLE

WEJŚCIE
GŁÓWNE ŻŁOBEK
PRZEDSZKOLE
- WYJŚCIE
EWAKUACYJNE

- UWAGI DOTYCZĄCE POMIESZCZEŃ:**
- Pomieszczenie socjalne dla pracowników żłobka i przedszkola znajduje się w drugiej części budynku gdzie jest zlokalizowana szkoła.
 - Pomieszczenie porządkowe dla żłobka i przedszkola znajduje się w drugiej części budynku gdzie jest zlokalizowana szkoła.
 - Toaleta dla niepełnosprawnych znajduje się w drugiej części budynku gdzie jest zlokalizowana szkoła.

- UWAGI DOTYCZĄCE ZAKRESU REMONTU:**
- W zakresie remontu jest wykonanie izolacji termicznej całości elewacji oraz zmiana pokrycia dachu (wg. rys. przekrojowego).

ZAKRES REMONTU
TARASU WRAZ Z
DODATKOWYM WYJŚCIEM
EWAKUACYJNYM

Inwestor:
GMINA GOSZCZYN
Ul. Bądkowska 2, 05-610 Goszczyn

Jednostka projektowa:
Best Plan Studio Sp. z o. o.
Kruszewek 8a, 05-652 Pniewy
t. 511 477 561 | t. 608 832 789

PRZEBUDOWA (MODERNIZACJA) BUDYNKU
PUBLICZNEJ SZKOŁY PODSTAWOWEJ W
BĄDKOWIE Z PRZEZNACZENIEM NA UTWORZENIE
GMINNEGO KLUBU DZIECIĘCEGO W BĄDKOWIE

adres inwestycji:
Bądków 68, 05-610 Goszczyn,
dz. ewid. nr 57, z obrębem 0001 Bądków

faza, branża:
PROJEKT ARCHITEKTURA, KONSTRUKCJA

projektant architektury i zagospodarowania terenu:
mgr inż. arch. TOMASZ GŁOWIŃSKI
MA/004/14 | MA-2613

UPR. DO PROJEKTOWANIA BEZ OGRANICZEŃ W SPECJALNOŚCI ARCHITEKTONICZNEJ

sprawdzający architekturę i zagospodarowanie terenu:
mgr inż. arch. JOANNA KAWA
MA/045/2015 | MA-3102

UPR. DO PROJEKTOWANIA BEZ OGRANICZEŃ W SPECJALNOŚCI ARCHITEKTONICZNEJ

projektant konstrukcji:
mgr inż. ARTUR MACIEJAK
MAZ/0341/PWBKb/20 | MAZ/BO/0553/20

UPR. DO PROJEKTOWANIA BEZ OGRANICZEŃ W SPECJALNOŚCI KONSTRUKCYJNO-BUDOWLANEJ

sprawdzający konstrukcję:
mgr inż. WOJCIECH GÓRECKI
WA-181/02 | MAZ/BO/5778/02

UPR. DO PROJEKTOWANIA BEZ OGRANICZEŃ W SPECJALNOŚCI KONSTRUKCYJNO-BUDOWLANEJ

**PROJEKT -
RZUT PARTERU**

30 kwietnia 2021 r.
PB:A-01
1:100