


RZUT WIĘŻBY

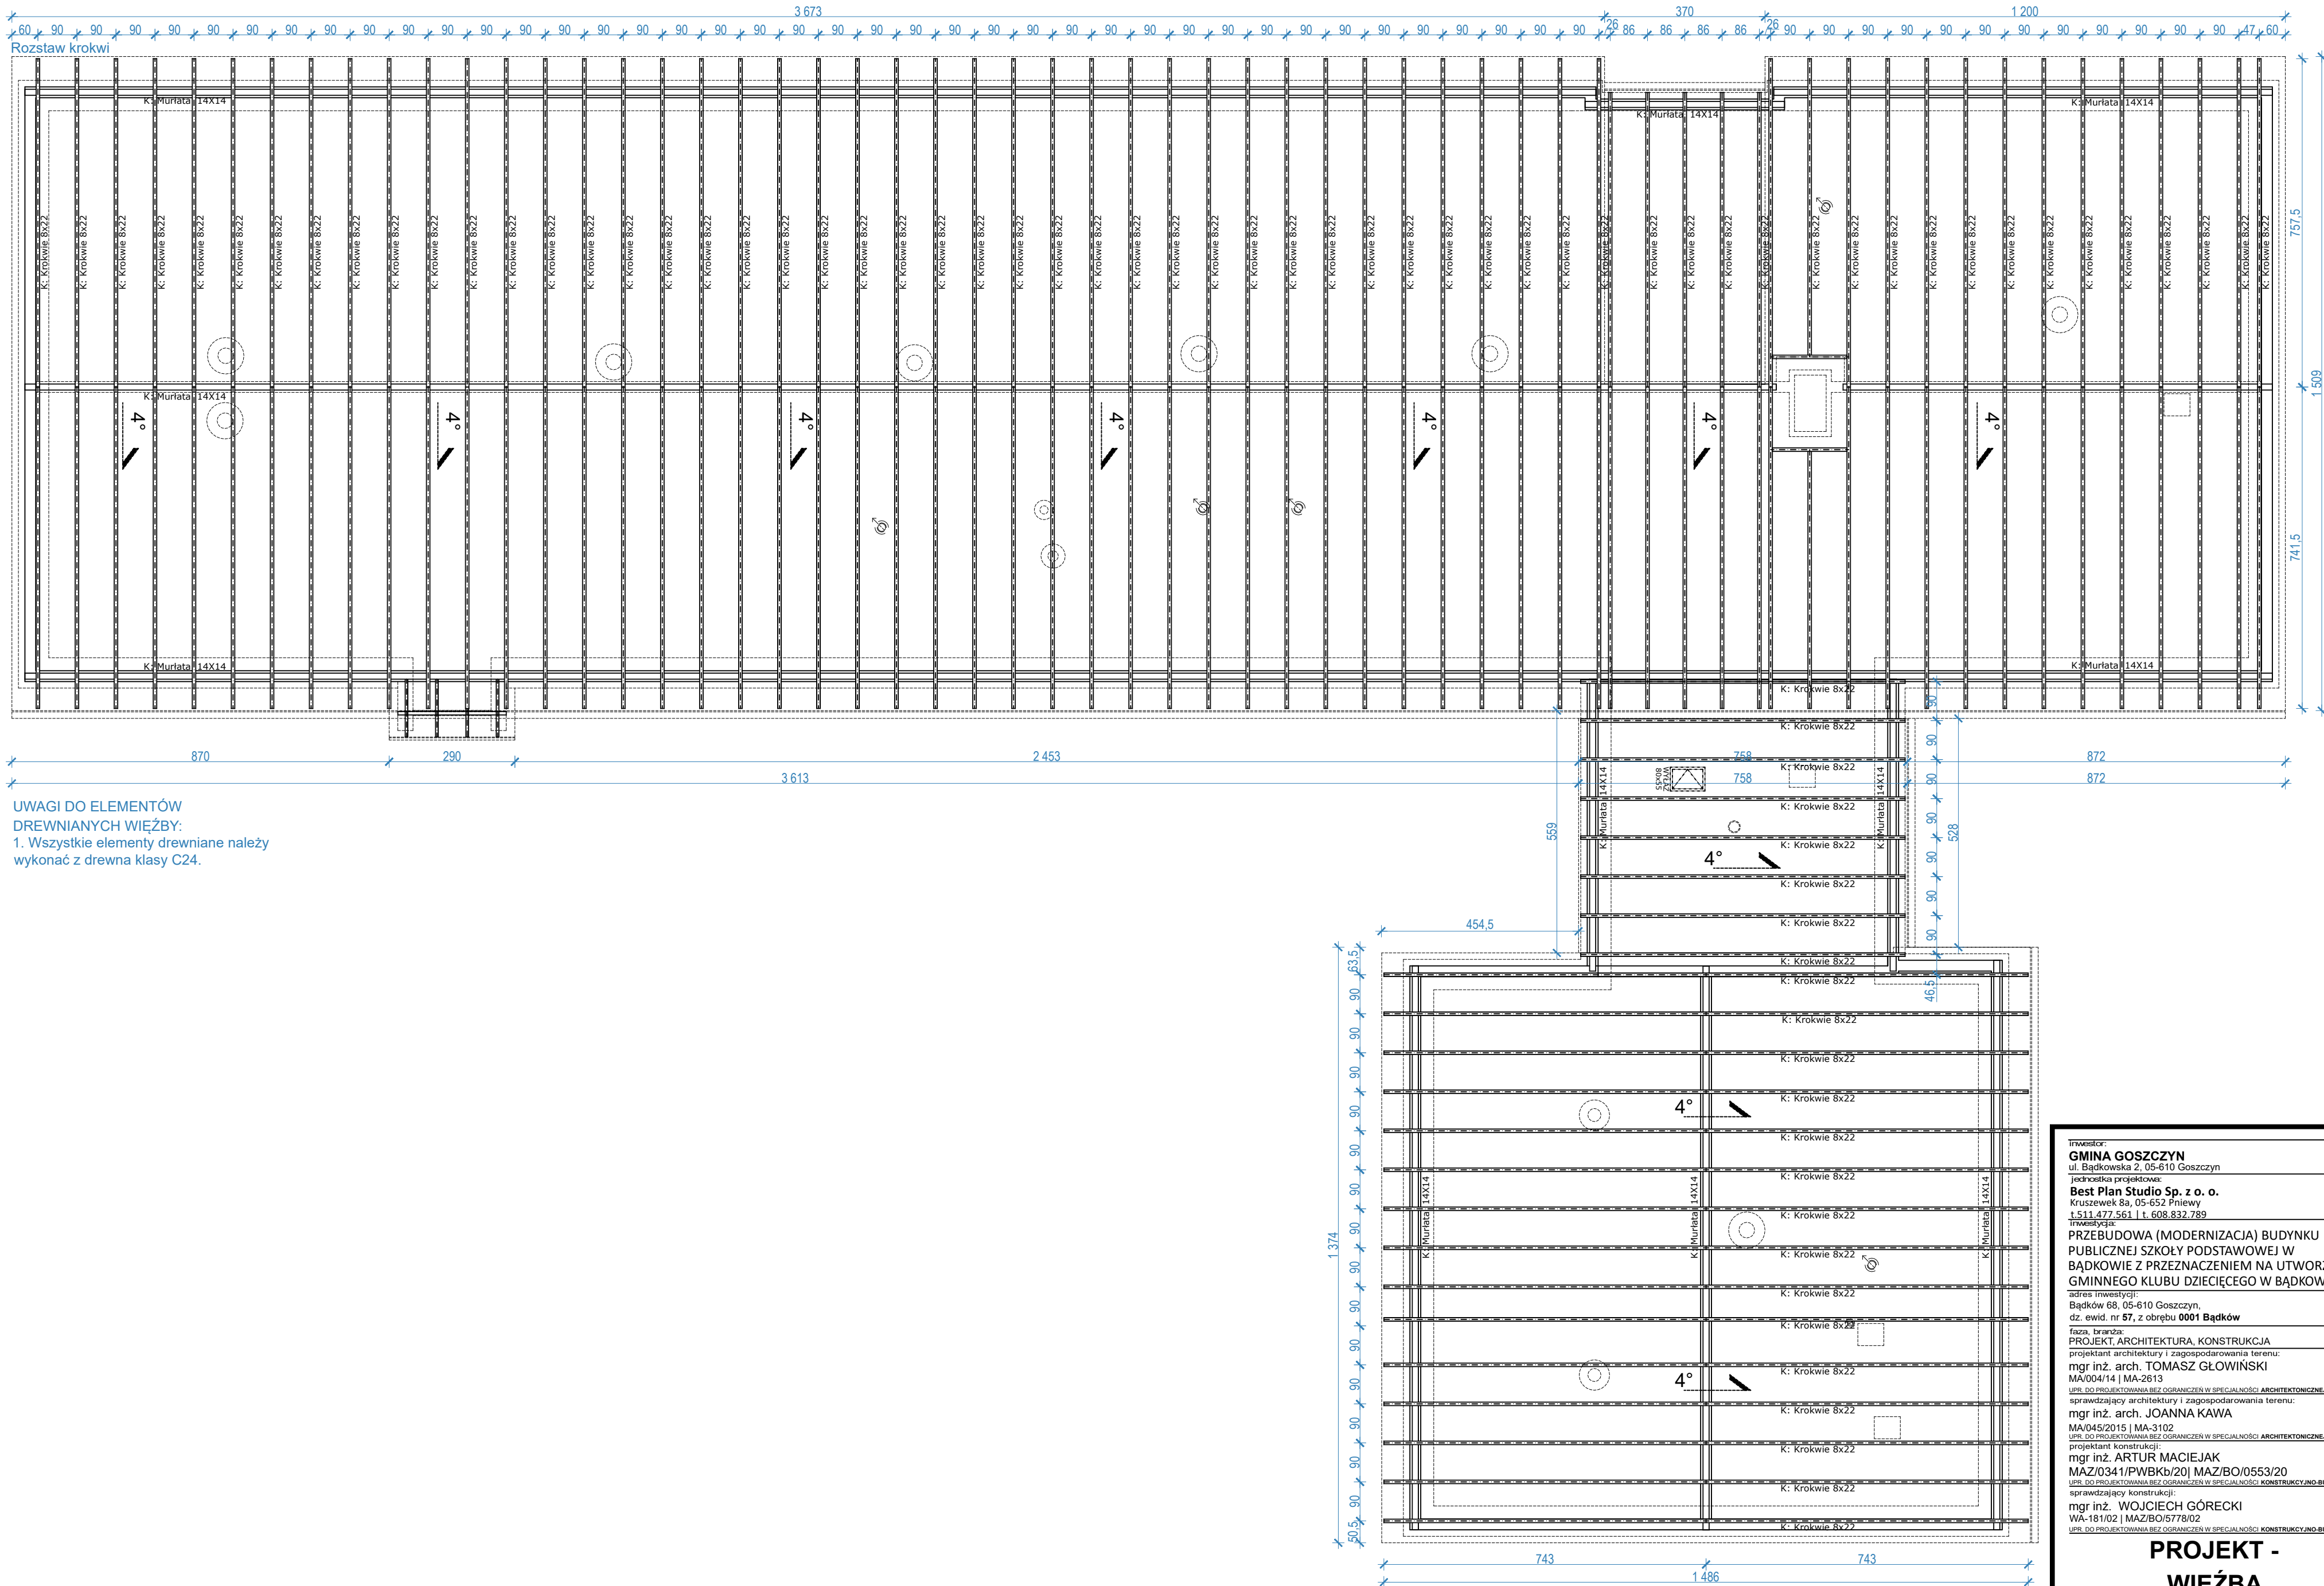

UWAGI DO ELEMENTÓW  
DREWNIANYCH WIĘŻBY:  
1. Wszystkie elementy drewniane należy  
wykonać z drewna klasy C24.

inwestor:  
**GMINA GOSZCZYN**  
ul. Bądkowska 2, 05-610 Goszczyn

jednostka projektowa:  
**Best Plan Studio Sp. z o. o.**  
Kruszewek 8a, 05-652 Pniewy  
t. 511 477 561 | t. 608 832 789

inwestycja:  
**PRZEBUDOWA (MODERNIZACJA) BUDYNKU  
PUBLICZNEJ SZKOŁY PODSTAWOWEJ W  
BĄDKOWIE Z PRZEZNACZENIEM NA UTWORZENIE  
GMINNEGO KLUBU DZIECIĘCEGO W BĄDKOWIE**

adres inwestycji:  
Bądków 68, 05-610 Goszczyn,  
dz. ewid. nr 57, z obszaru 0001 Bądków

faza, branża:  
PROJEKT ARCHITEKTURA, KONSTRUKCJA

projektant architektury i zagospodarowania terenu:  
mgr inż. arch. TOMASZ GŁOWIŃSKI  
MA/004/14 | MA-2613

UPR. DO PROJEKTOWANIA BEZ OGRANICZEŃ W SPECJALNOŚCI ARCHITEKTONICZNEJ

sprawdzający architekturę i zagospodarowanie terenu:  
mgr inż. arch. JOANNA KAWA  
MA/045/2015 | MA-3102

UPR. DO PROJEKTOWANIA BEZ OGRANICZEŃ W SPECJALNOŚCI ARCHITEKTONICZNEJ

projektant konstrukcji:  
mgr inż. ARTUR MACIEJAK  
MAZ/0341/PWBkb/20 | MAZ/BO/0553/20

UPR. DO PROJEKTOWANIA BEZ OGRANICZEŃ W SPECJALNOŚCI KONSTRUKCYJNO-BUDOWLANEJ

sprawdzający konstrukcję:  
mgr inż. WOJCIECH GÓRECKI  
WA-181/02 | MAZ/BO/5778/02

UPR. DO PROJEKTOWANIA BEZ OGRANICZEŃ W SPECJALNOŚCI KONSTRUKCYJNO-BUDOWLANEJ

PROJEKT -  
WIĘŻBA

30 kwietnia 2021 r.

1:100

A2

PB:A-04

420mm

A2

594mm