


# RZUT WIĘZBY

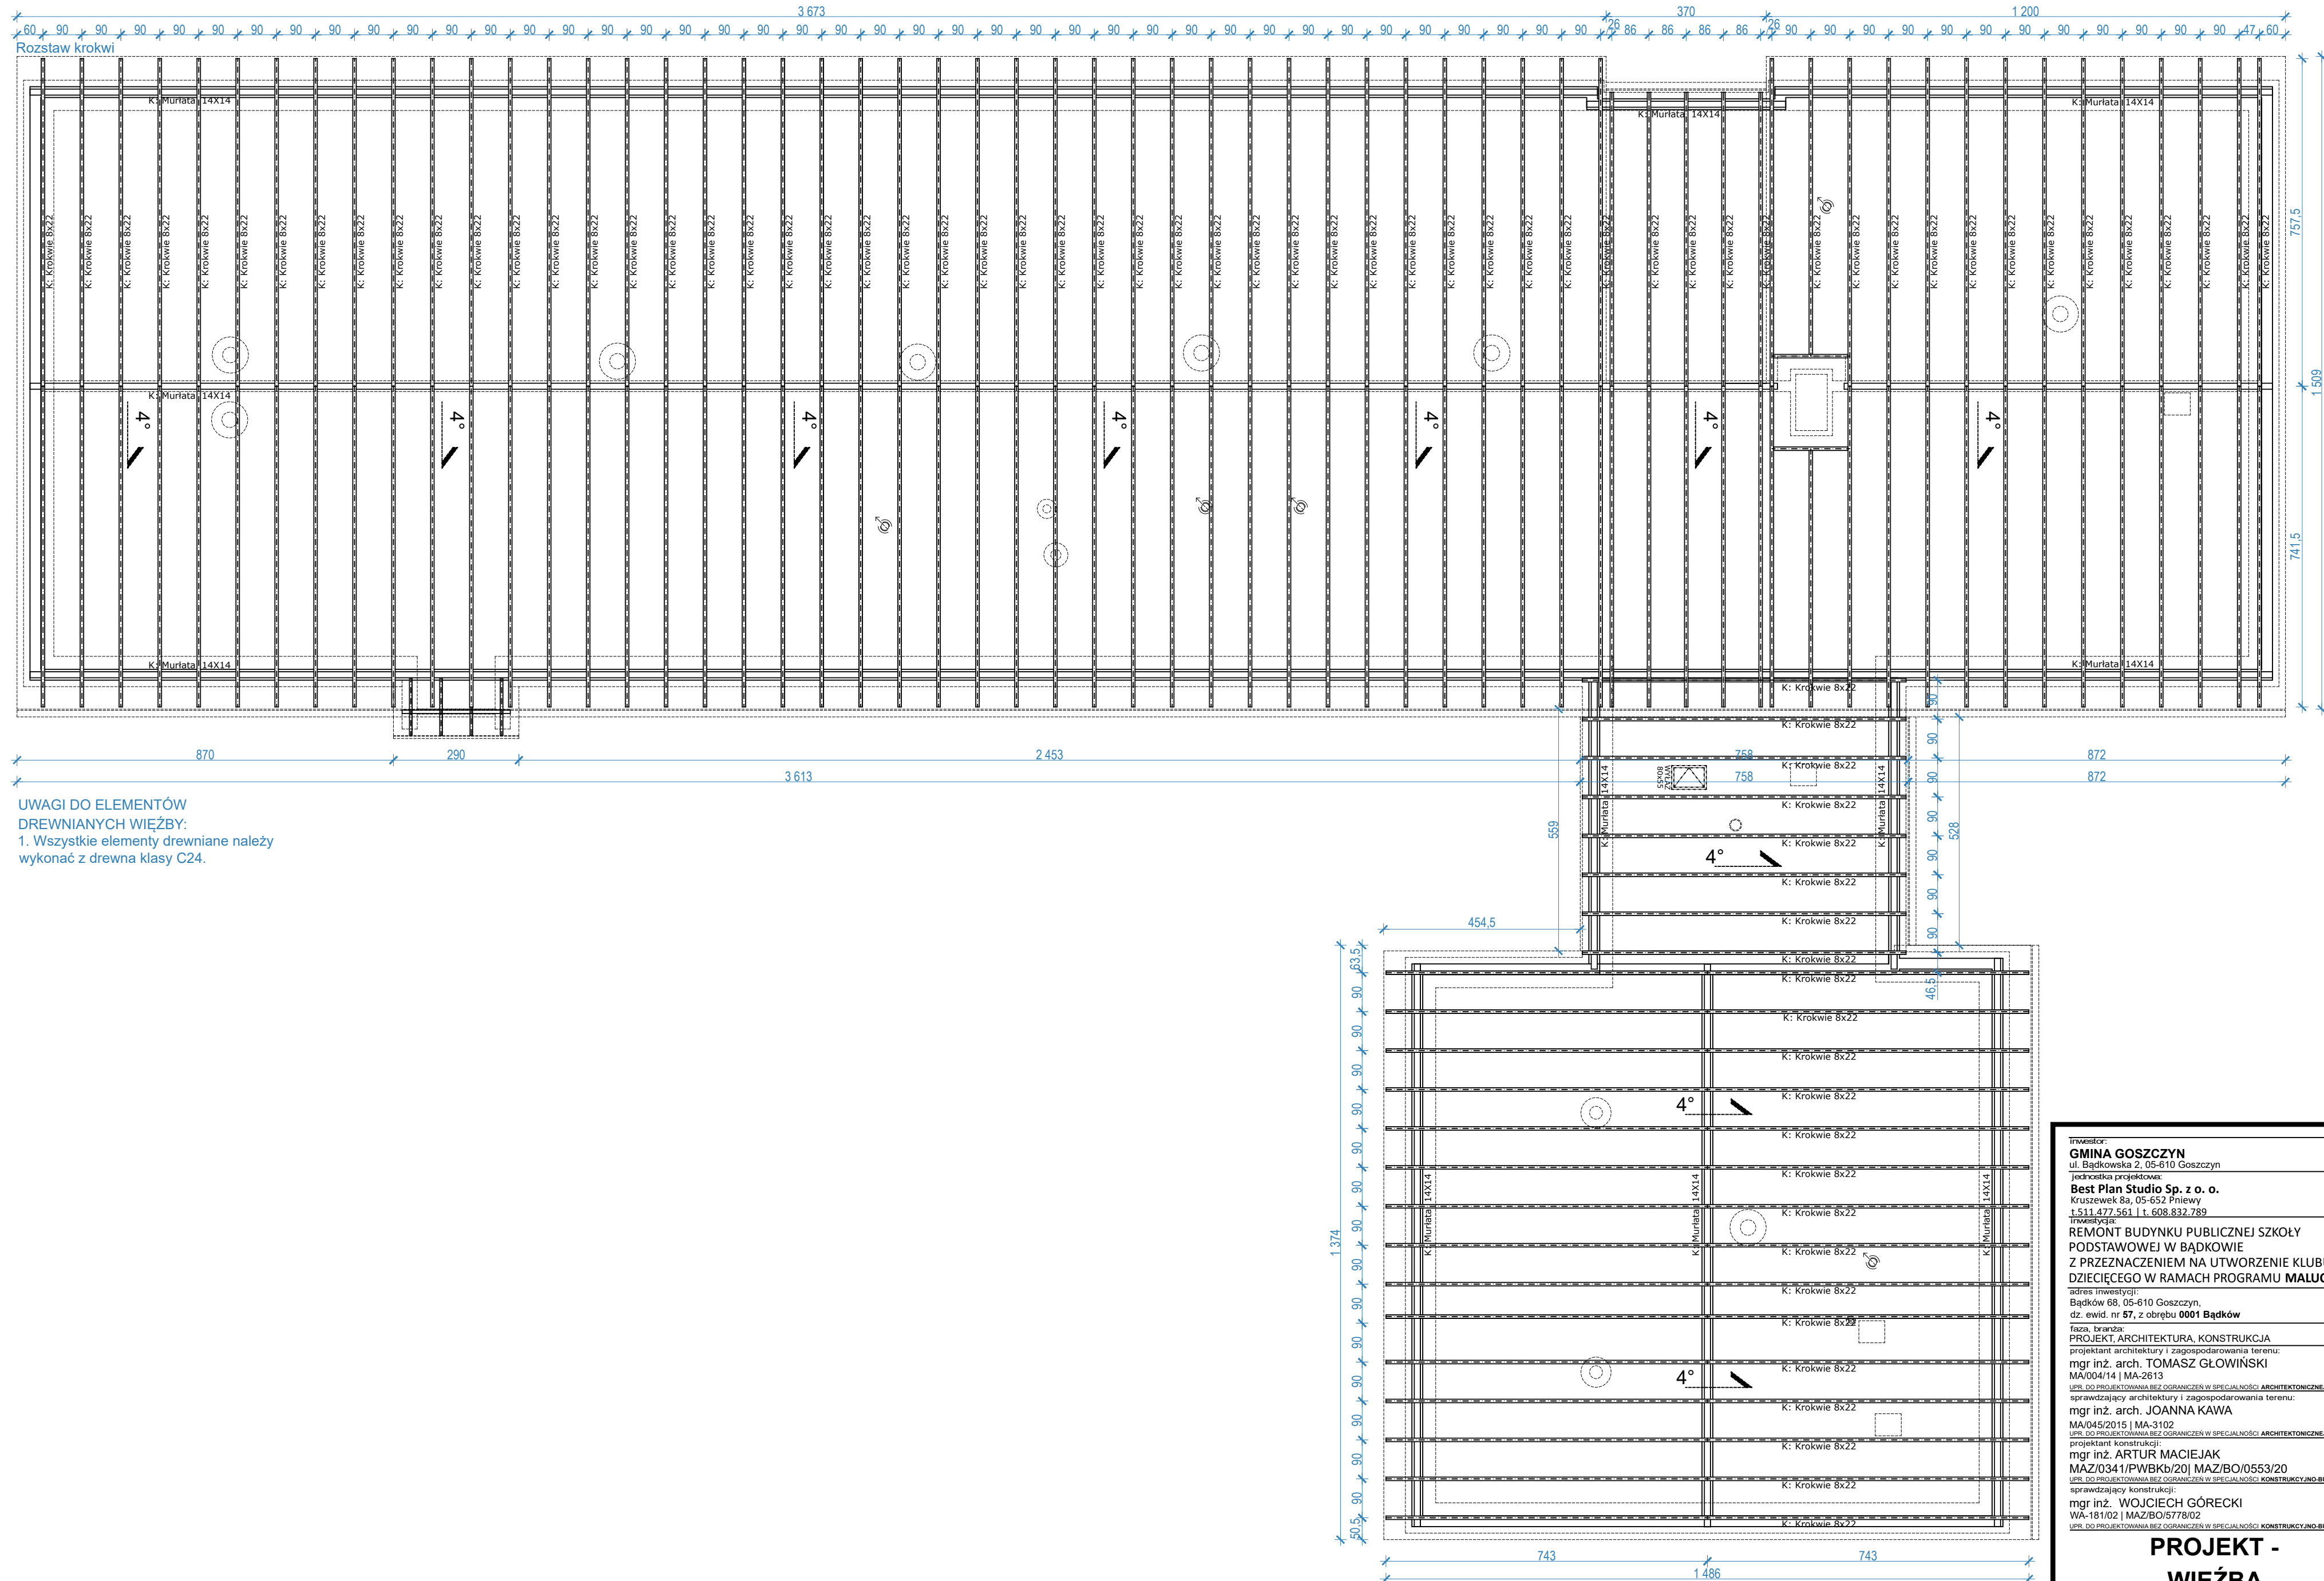

**UWAGI DO ELEMENTÓW DREWNIANYCH WIĘZBY:**  
 1. Wszystkie elementy drewniane należy wykonać z drewna klasy C24.

inwestor:  
**GINA GOSZCZYN**  
 ul. Bądkowska 2, 05-610 Goszczyn

jednostka projektowa:  
**Best Plan Studio Sp. z o. o.**  
 Kruszewek 8a, 05-652 Pniewy  
 t. 511 477 561 | t. 608 832 789

inwestycja:  
**REMONT BUDYNKU PUBLICZNEJ SZKOŁY PODSTAWOWEJ W BĄDKOWIE Z PRZEZNACZENIEM NA UTWORZENIE KLUBU DZIECIĘCEGO W RAMACH PROGRAMU MALUCH +**  
 adres inwestycji:  
 Bądków 68, 05-610 Goszczyn,  
 dz. ewid. nr 57, z obrębem 0001 Bądków

faza, branża:  
 PROJEKT ARCHITEKTURA, KONSTRUKCJA

projektant architektury i zagospodarowania terenu:  
 mgr inż. arch. **TOMASZ GŁOWIŃSKI**  
 MA/004/14 | MA-2813  
UPR. DO PROJEKTOWANIA BEZ OGRANICZEŃ W SPECJALNOŚCI ARCHYTEKTONICZNEJ

sprawdzający architekturę i zagospodarowanie terenu:  
 mgr inż. arch. **JOANNA KAWA**  
 MA/045/2015 | MA-3102  
UPR. DO PROJEKTOWANIA BEZ OGRANICZEŃ W SPECJALNOŚCI ARCHYTEKTONICZNEJ

projektant konstrukcji:  
 mgr inż. **ARTUR MACIEJAK**  
 MAZ/0341/PWBKb/20 | MAZ/BO/0553/20  
UPR. DO PROJEKTOWANIA BEZ OGRANICZEŃ W SPECJALNOŚCI KONSTRUKCYJNO-BUDOWLANEJ

sprawdzający konstrukcję:  
 mgr inż. **WOJCIECH GÓRECKI**  
 WA-181/02 | MAZ/BO/5778/02  
UPR. DO PROJEKTOWANIA BEZ OGRANICZEŃ W SPECJALNOŚCI KONSTRUKCYJNO-BUDOWLANEJ

## PROJEKT - WIĘZBA

30 kwietnia 2021 r.  
**PB:A-04**

1:100

A2

420mm

A2

594mm