


Układ arkuszy

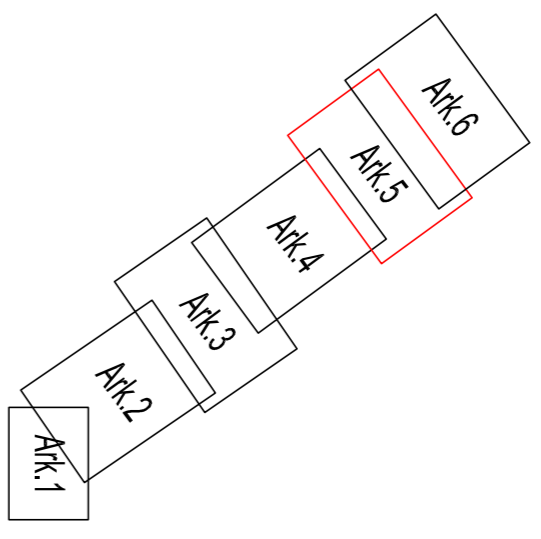


18 WRZ 2019
ZA ZGODNOŚĆ
ZORYGINALEM
KIERSZTOF WÓJCIK

- LEGENDA**
- WI, HP? oznaczenie węzła
 - projekt sieci wodociągowej
 - projekt przebiegu wodociągowej
 - projekt zassuwa odciążająca na sieci wodociągowej
 - projekt zassuwa odciążająca na przyłączu wodociągowym
 - projekt studnia wodociągowej
 - projekt przebiegu przewleciem/przecieżem w rurze osłonowej
 - projekt przebiegu przewleciem/przecieżem bez rury osłonowej
 - projekt komora stawolejkowa do wykonania przewleciem/przecieżem do otworu geologicznego




Mapa do celów projektowych
Skala 1:500



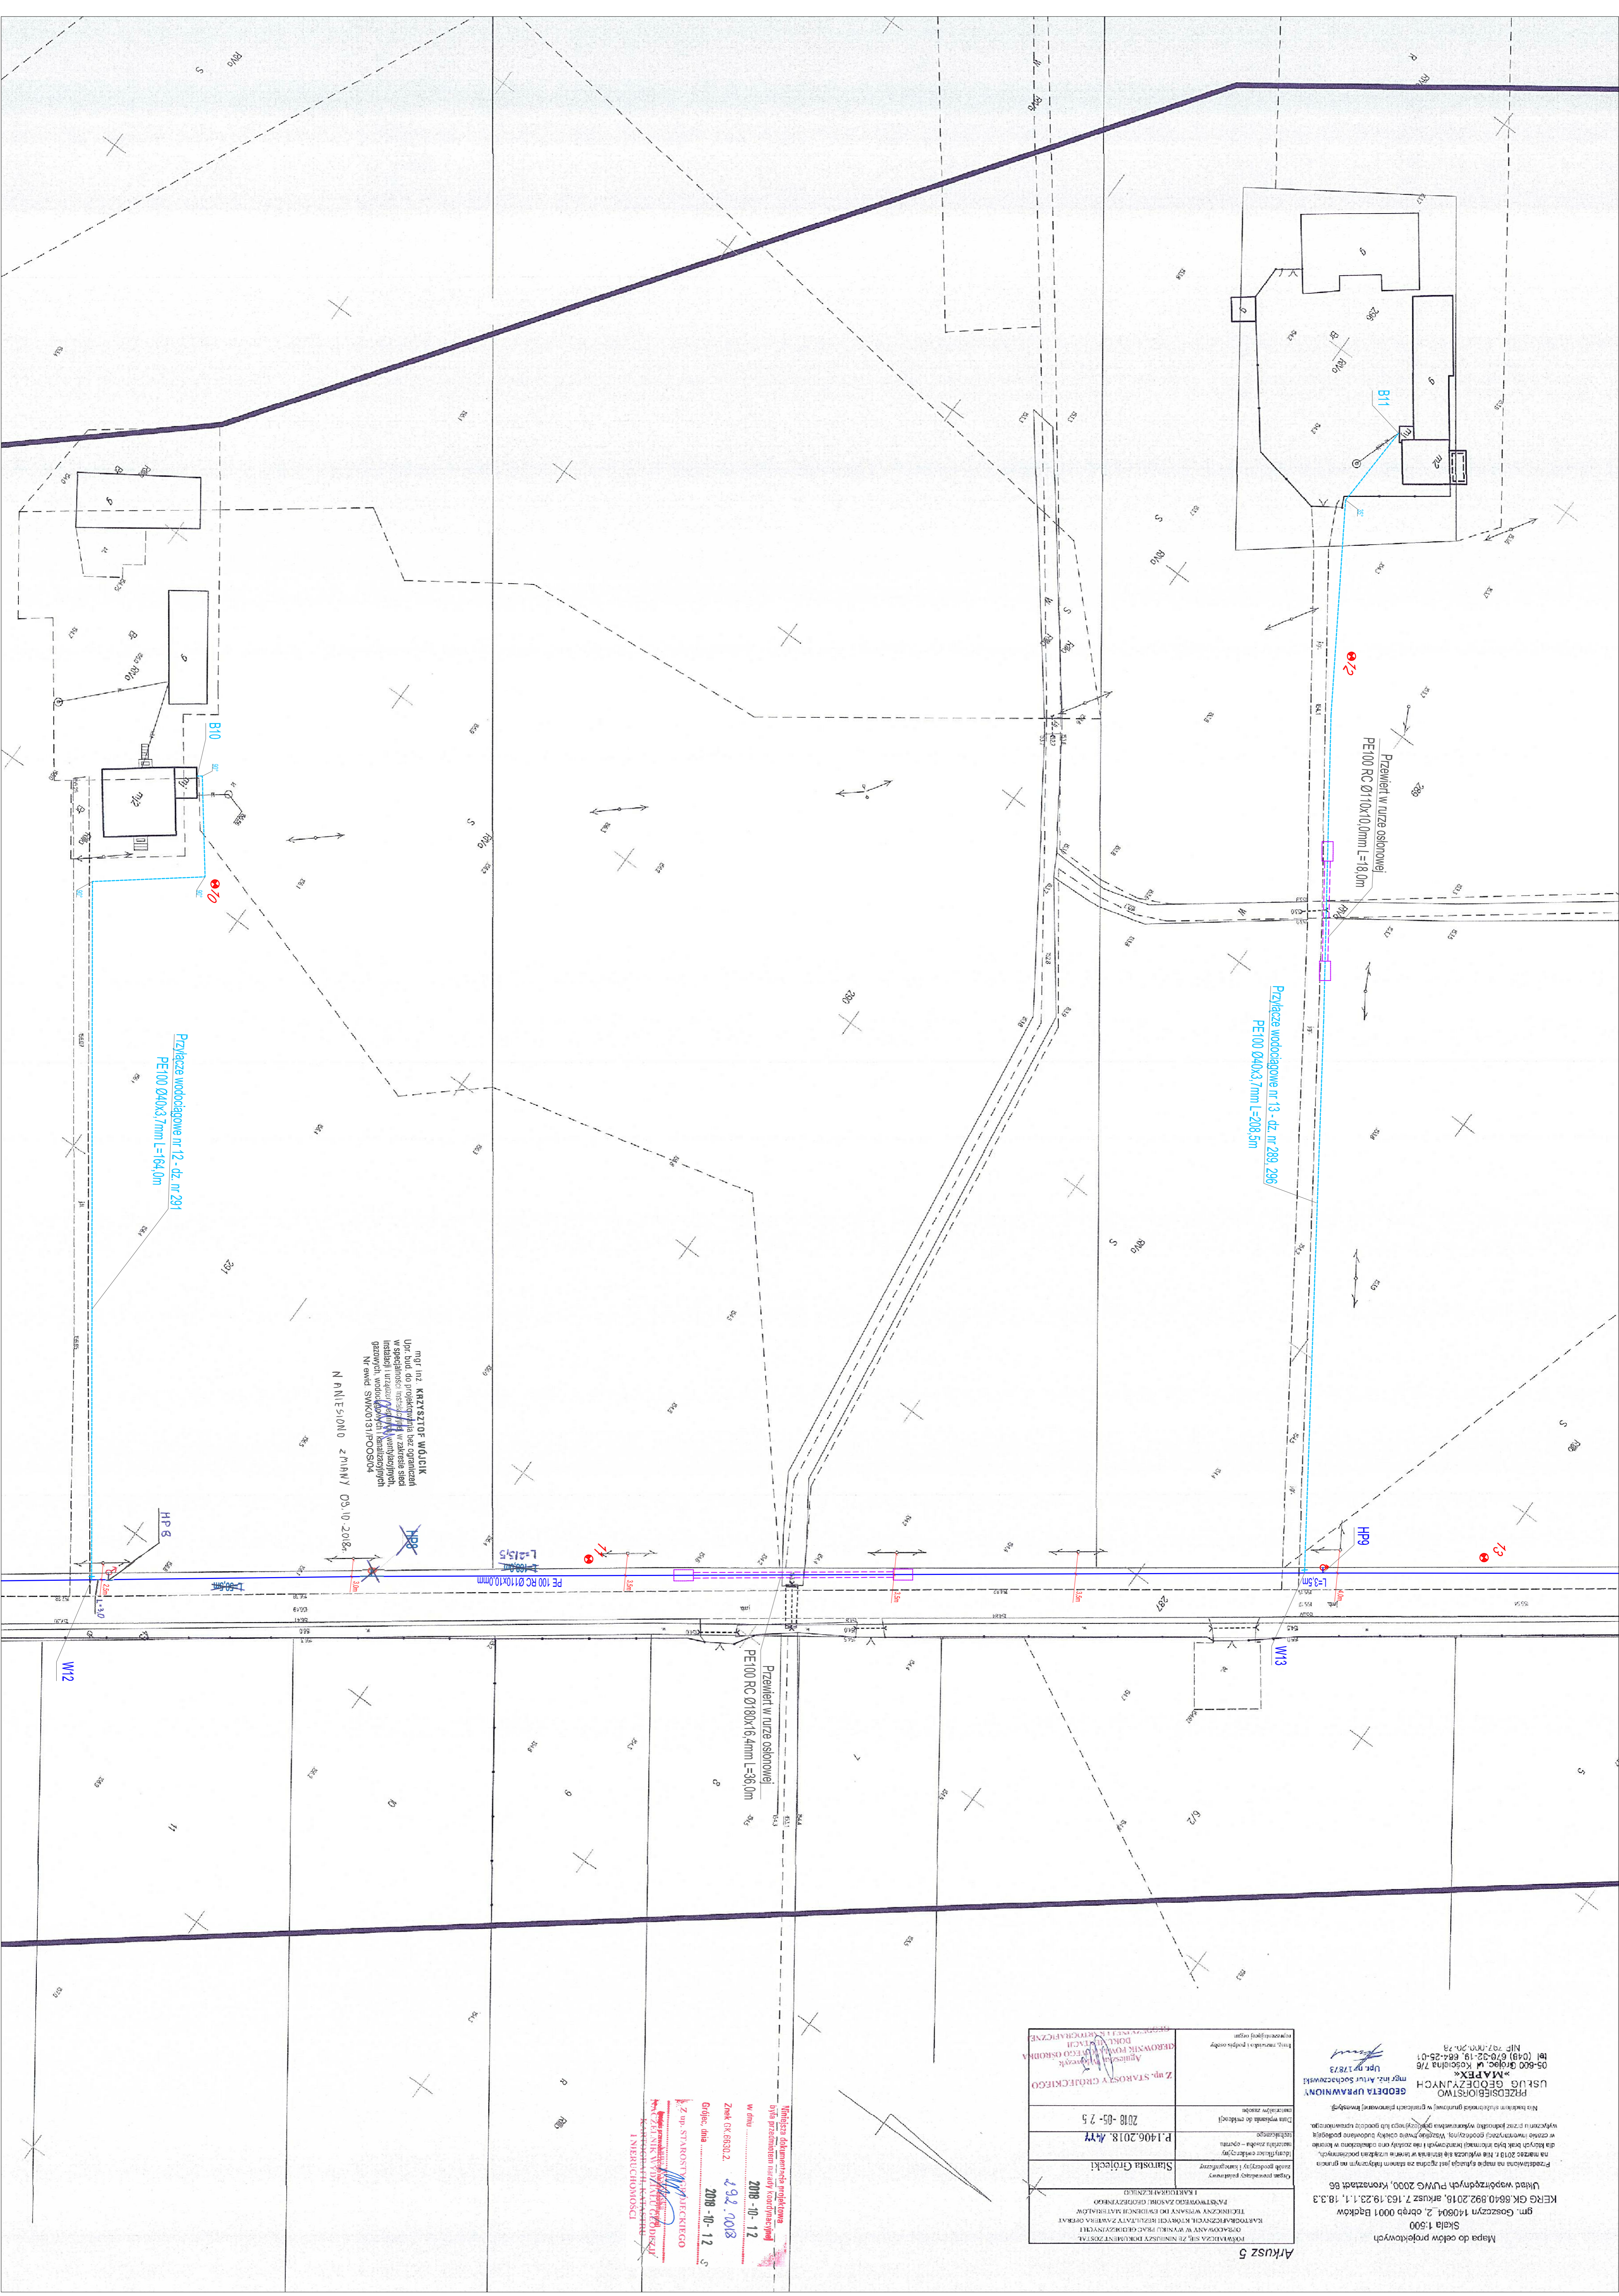

mgr inż. KRYSZTOF WÓJCIK

