



RZUT PARTERU

WEJŚCIE GŁÓWNE
- WYJŚCIE
EWAKUACYJNE

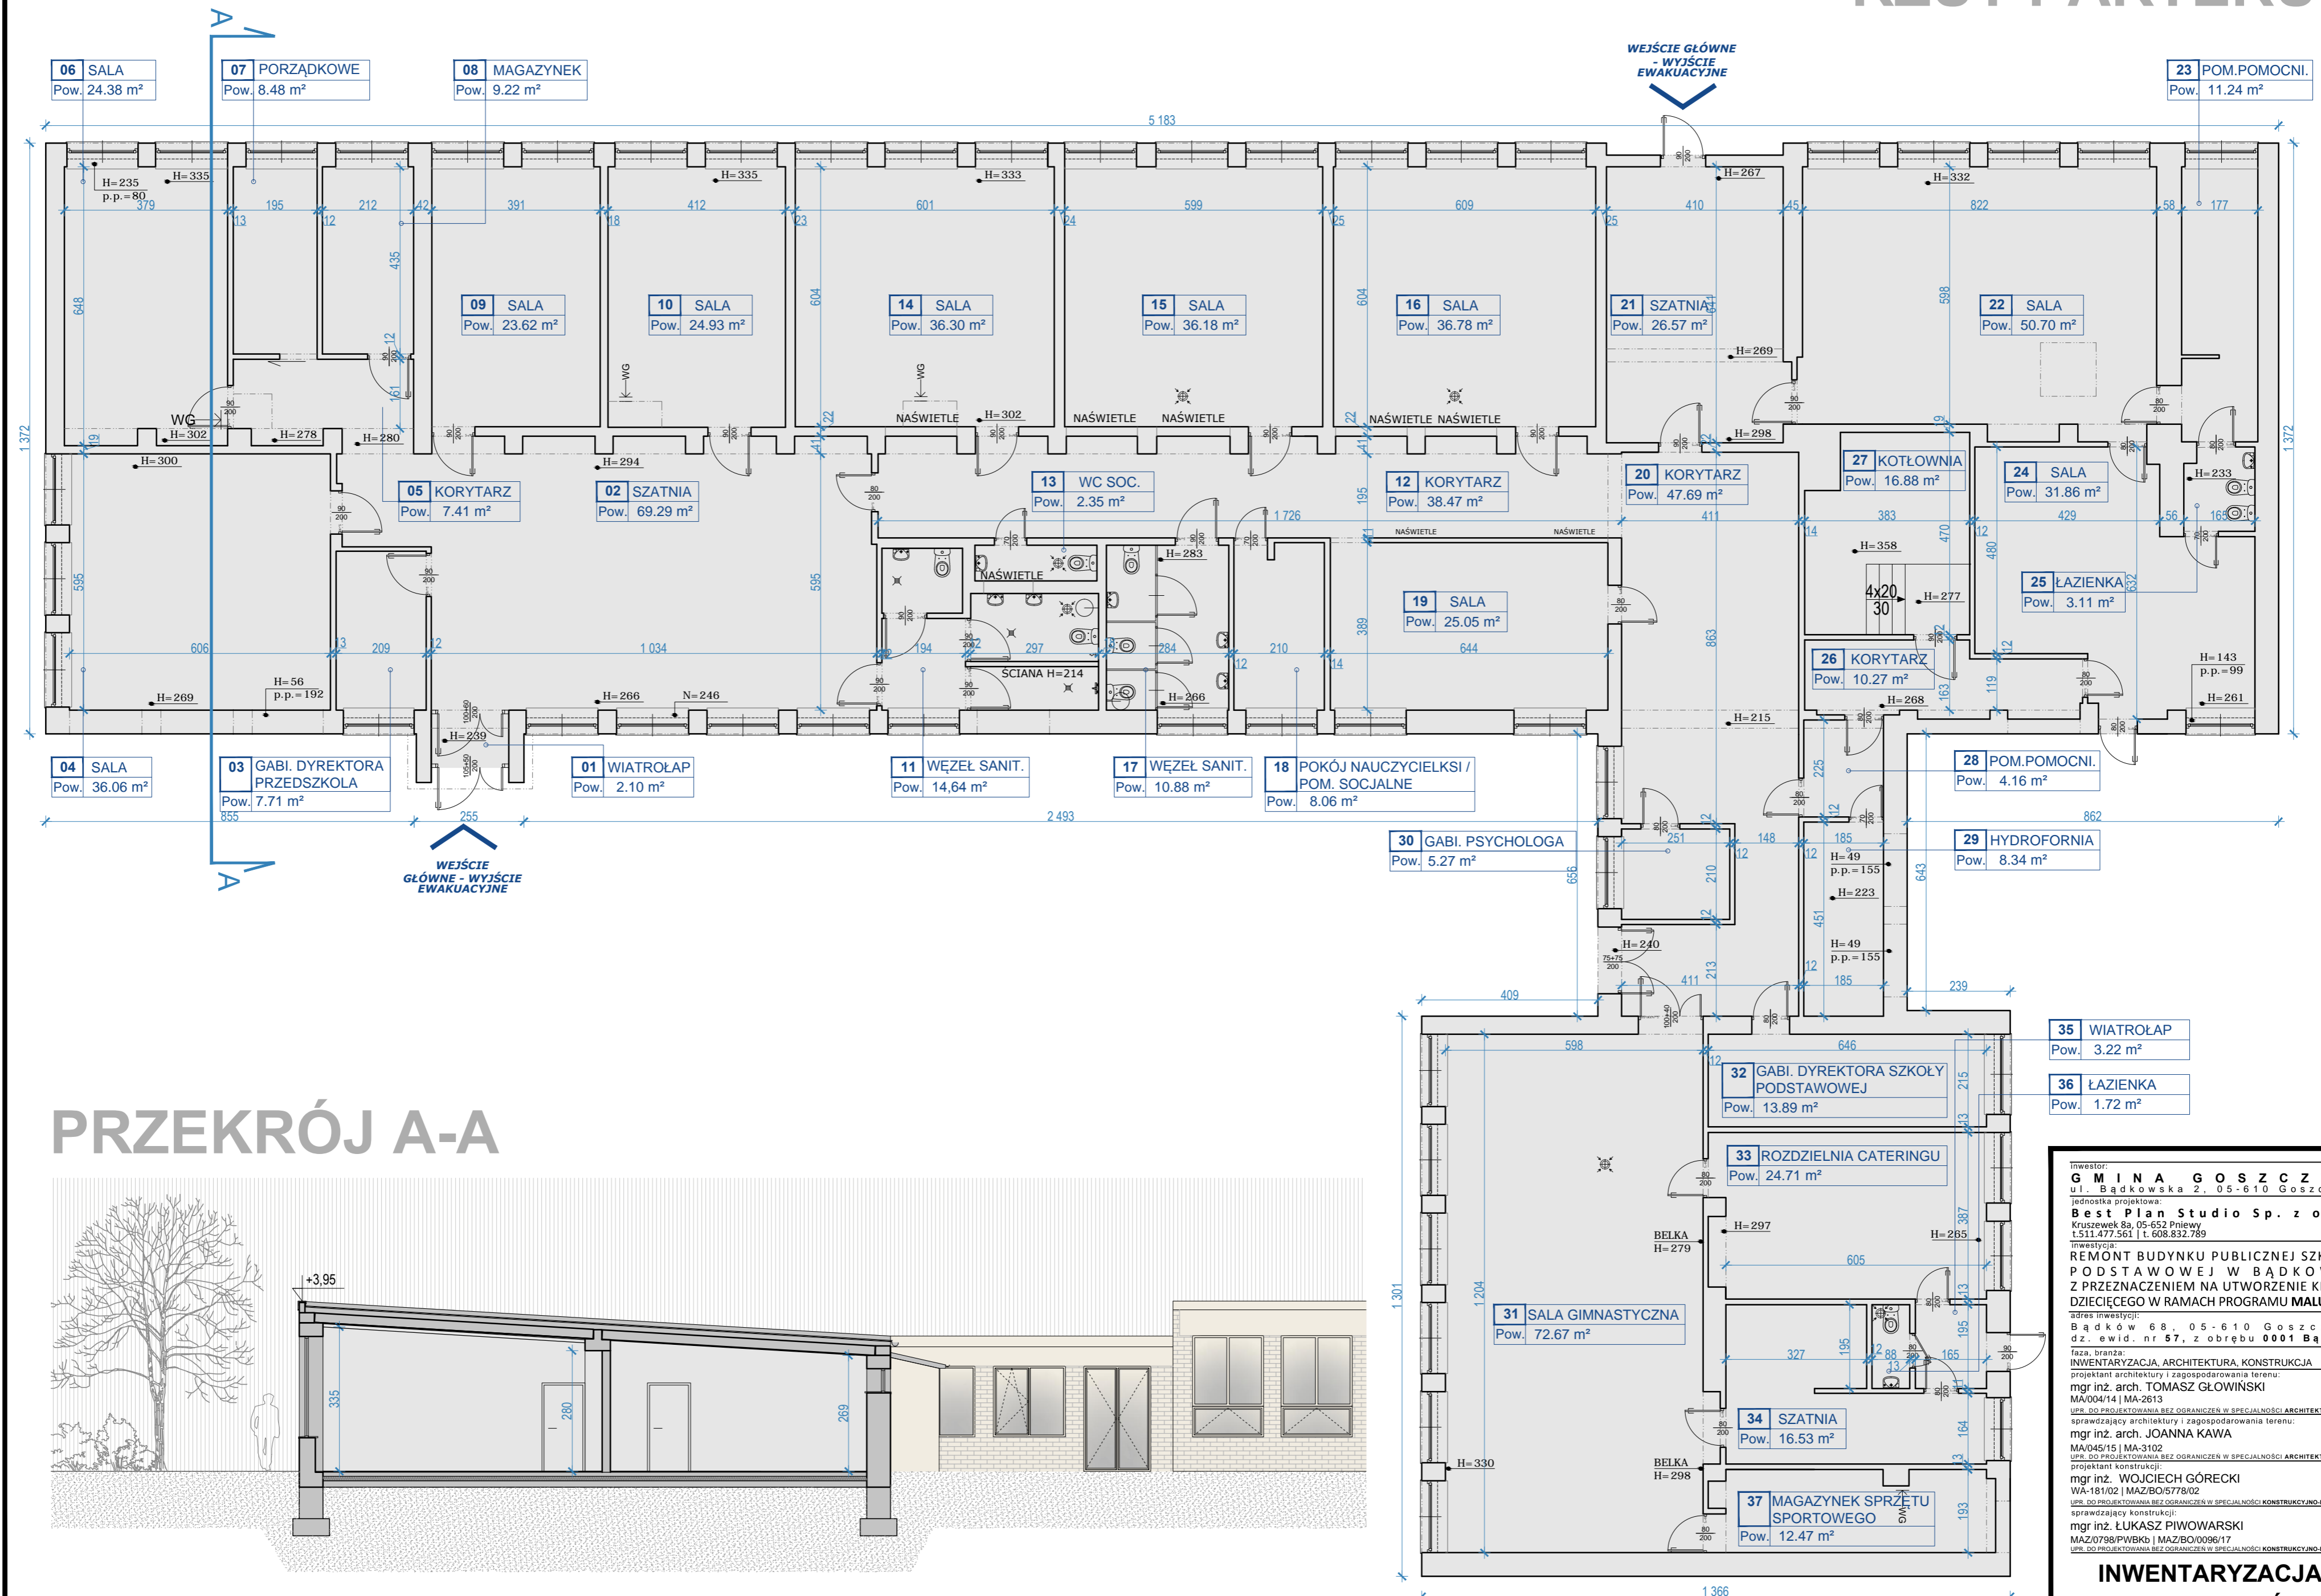

PRZEKRÓJ A-A

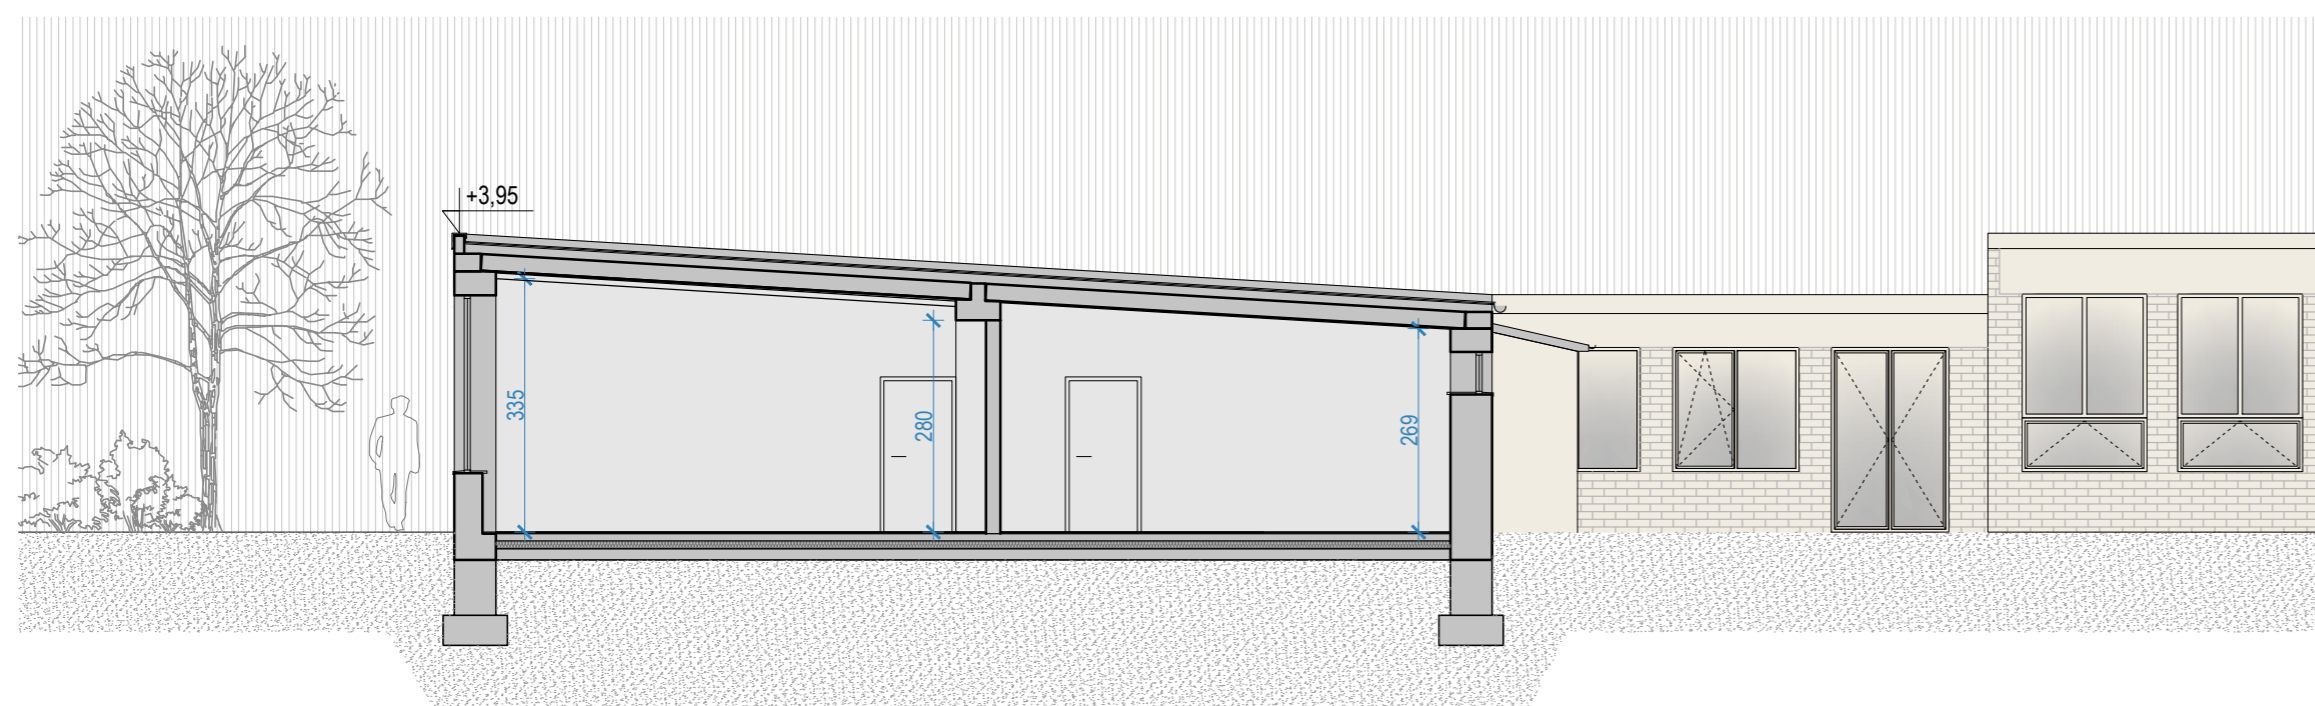

INWESTOR:
G M I N A G O S Z C Z Y N
ul. Bądkowska 2, 05-610 Goszczyn

JEDNOSTKA PROJEKTOWA:
Best Plan Studio Sp. z o.o.
Kruszewek 8a, 05-652 Pniewy
t.511.477.561 | t.608.832.789

INWESTYCJA:
REMONT BUDYNKU PUBLICZNEJ SZKOŁY PODSTAWOWEJ W BĄDKOWIE Z PRZEZNACZENIEM NA UTWORZENIE KLUBU DZIECIĘCEGO W RAMACH PROGRAMU MALUCH+

adres inwestycji:
Bądków 68, 05-610 Goszczyn,
dz. ewid. nr 57, z obrębem 0001 Bądków

faza, branża:
INWENTARYZACJA, ARCHITEKTURA, KONSTRUKCJA

projektant architektury i zagospodarowania terenu:
mgr inż. arch. **TOMASZ GŁOWIŃSKI**
MA/004/14 | MA-2613
UPR. DO PROJEKTOWANIA BEZ OGRANICZEŃ W SPECJALNOŚCI ARCHITEKTONICZNEJ

sprawdzający architekturę i zagospodarowania terenu:
mgr inż. arch. **JOANNA KAWA**
MA/045/15 | MA-3102
UPR. DO PROJEKTOWANIA BEZ OGRANICZEŃ W SPECJALNOŚCI ARCHITEKTONICZNEJ

projektant konstrukcji:
mgr inż. **WOJCIECH GÓRECKI**
WA-181/02 | MAZ/BO/5778/02
UPR. DO PROJEKTOWANIA BEZ OGRANICZEŃ W SPECJALNOŚCI KONSTRUKCYJNO-BUDOWLANEJ

sprawdzający konstrukcję:
mgr inż. **ŁUKASZ PIWOWARSKI**
MAZ/0798/PWBk | MAZ/BO/0096/17
UPR. DO PROJEKTOWANIA BEZ OGRANICZEŃ W SPECJALNOŚCI KONSTRUKCYJNO-BUDOWLANEJ

INWENTARYZACJA - RZUT I PRZEKRÓJ A-A

12 października 2020 r.

1:100

A2

PB-IN:A-01

420mm

A2

594mm