


Mapa do celów projektowych
działki nr 241/1
wieś Goszczyn, gm. Goszczyn, pow. grójceński, woj. mazowieckie
Skala 1:500

Mapa niniejsza powstała w wyniku przeskalowania arkusza mapy zasadniczej 283.134.042, 283.134.051, 283.132.244, 283.132.253 wykonanego przez PUG MAPEX w Grójcu.

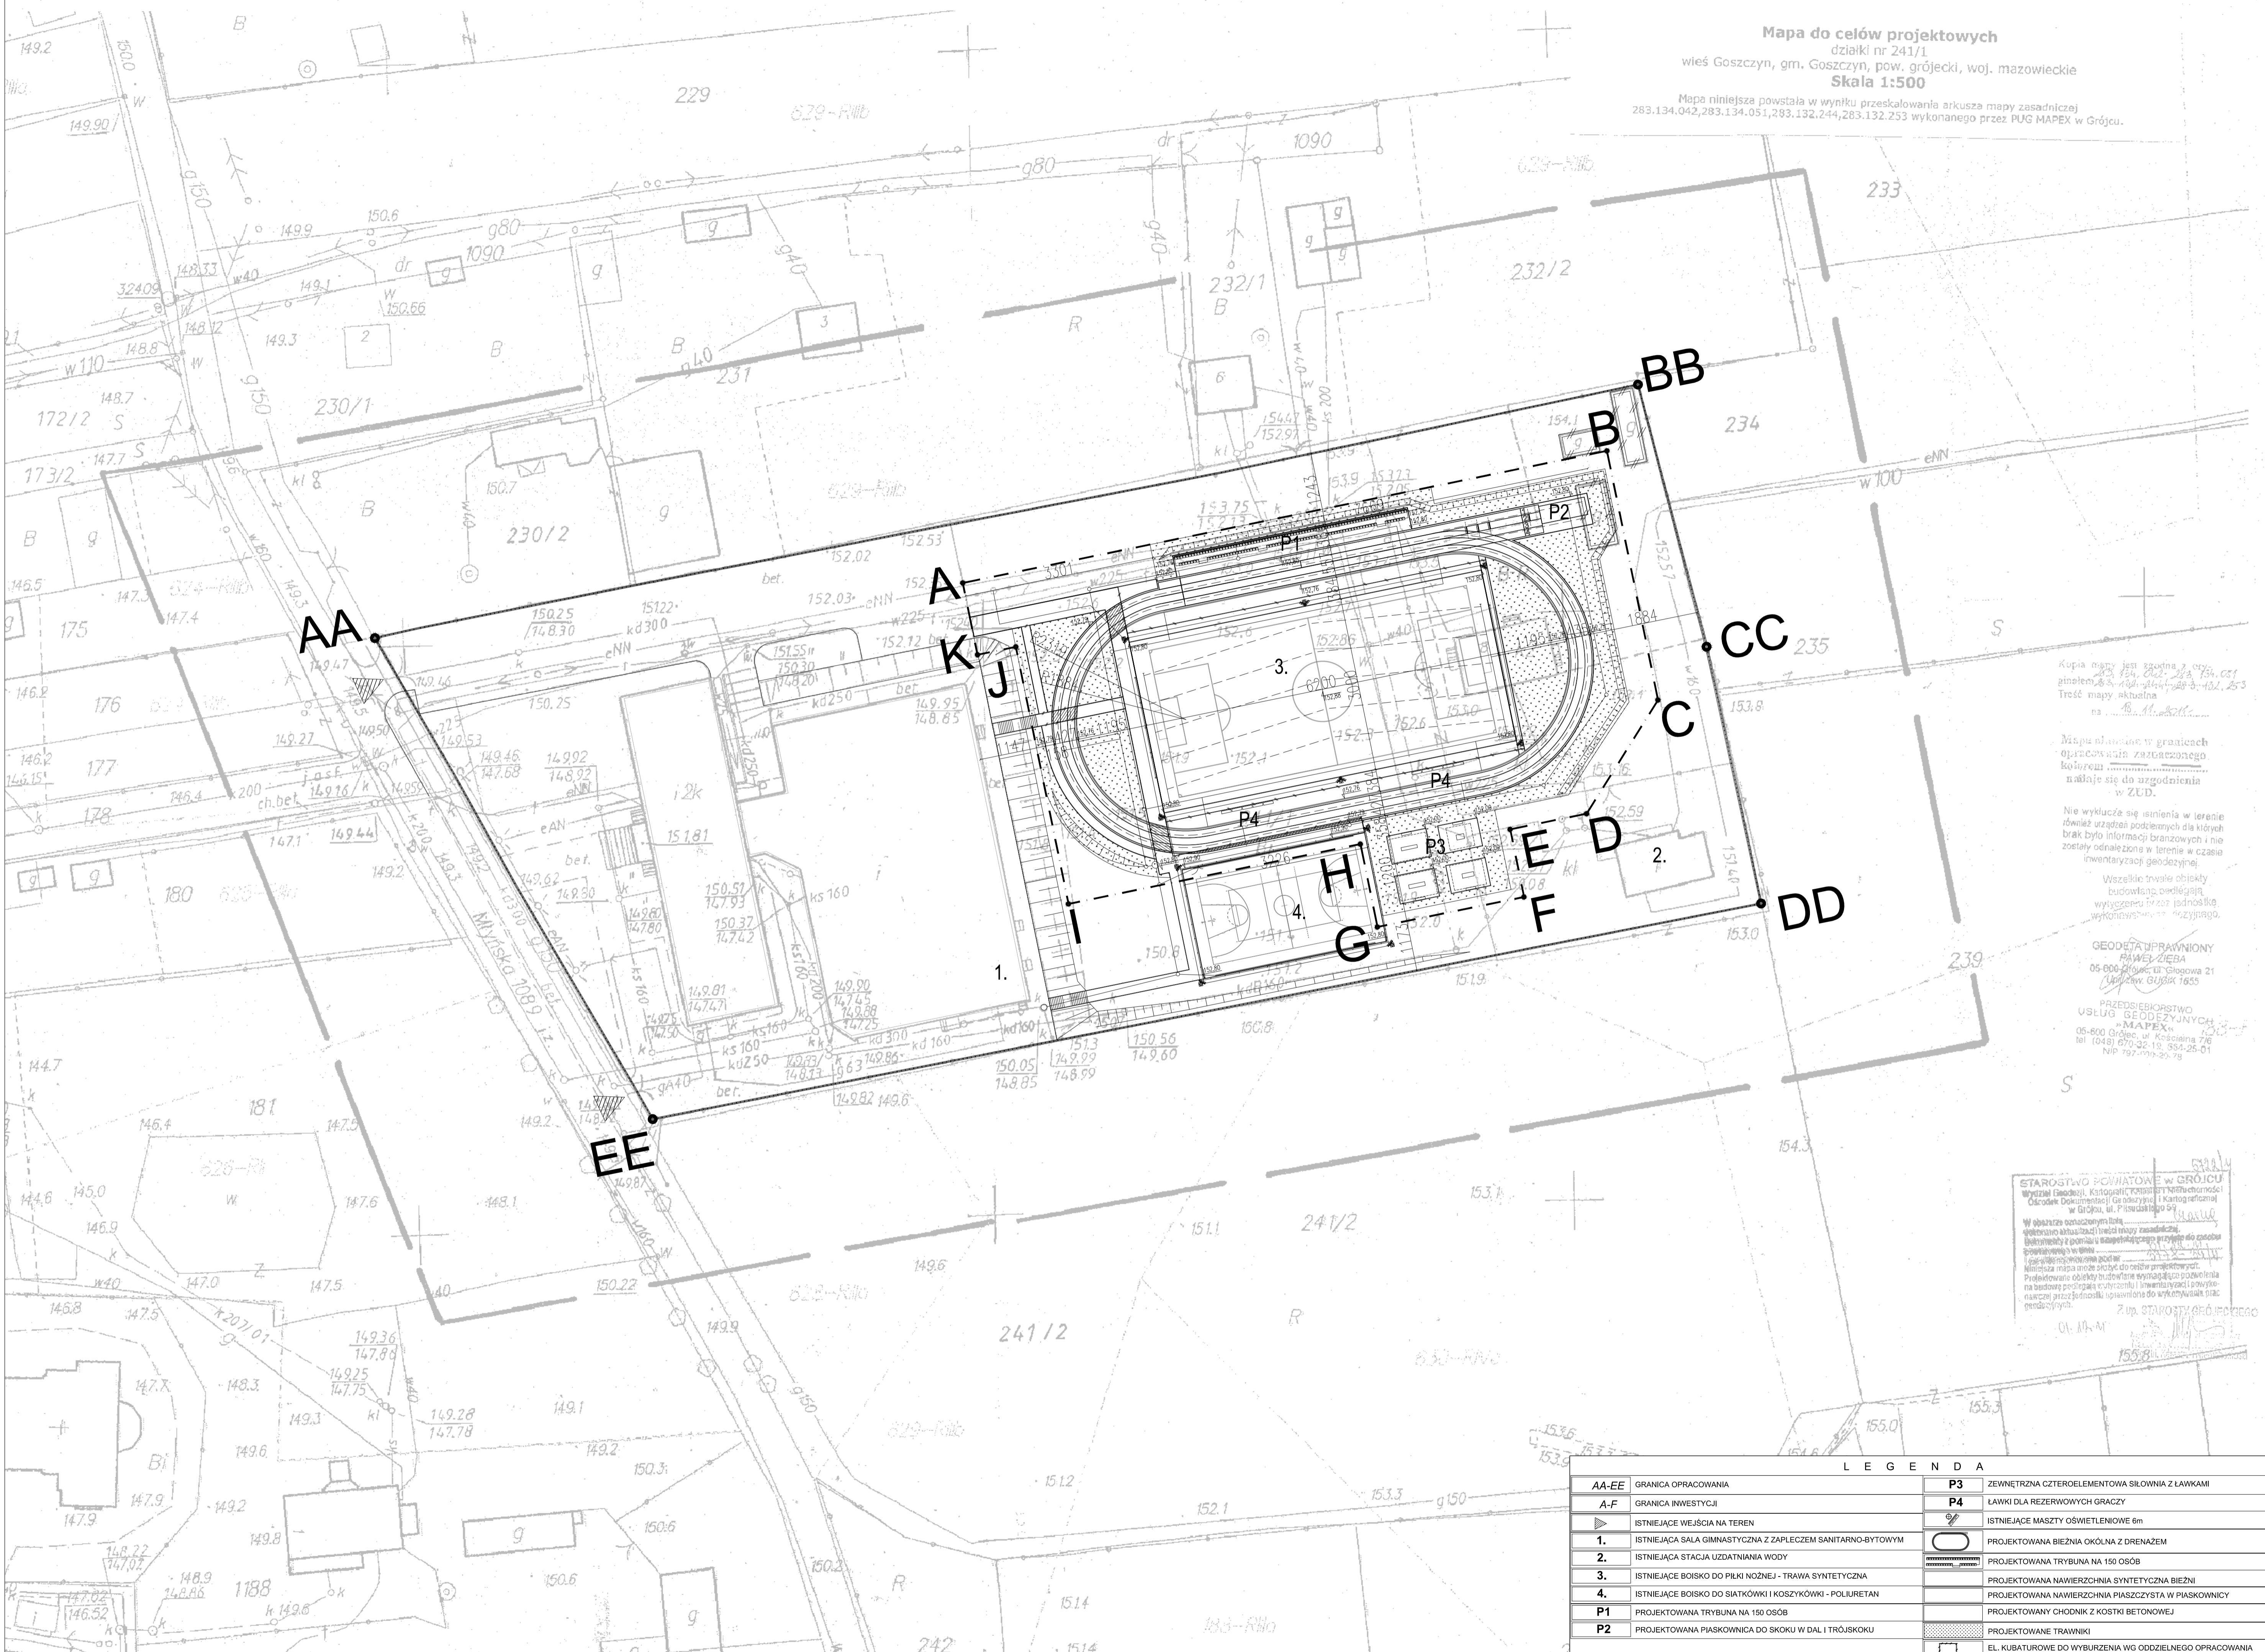

Kupia mapy jest zgodna z art. 256, §1 pkt 2, 3, 4, 1000.

STAROSTWO POWIATOWE w GROJCU
Wydział Geodezji, Kartografii, Planimetryi i Kartografii
Ośrodek Dokumentacji i Geodezji i Kartografii
w Grojcu, ul. Piłsudskiego 54
W sprawie oznaczonego terenu
dokonano aktualizacji treści mapy zasadniczej.
Bieżąca mapa jest zgodna z mapą zasadniczą.
Izobrylowana powierzchnia podlega
mierzona mapa oraz obiekty do celów projektowych.
Przebieg obiekty budowlane wyznaczone podlegają
na podstawie podległej ewidencji i inwentaryzacji i wykona-
waczej przez jednostki topograficzne do wykonania planu
geodezyjnego.

Z up. STAROSTY POWIATOWEGO
01.11.11
155.8

L E G E N D A

AA-EE	GRANICA OPRACOWANIA	P3	ZEWNIĘTRZNA CZTEROELEMENTOWA SIŁOWNIA Z ŁAWKAMI
A-F	GRANICA INWESTYCJI	P4	ŁAWKI DLA REZERWOWYCH GRACZY
▶	ISTNIEJĄCE WEJŚCIA NA TEREN	○	ISTNIEJĄCE MASZYNY OŚWIELENIOWE 6m
1.	ISTNIEJĄCA SALA GIMNASTYCZNA Z ZAPLECZEM SANITARNO-BYTOWYM	○	PROJEKTOWANA BIEŻNIA OKOLNA Z DRENAŻEM
2.	ISTNIEJĄCA STACJA UZDATNIANIA WODY	○	PROJEKTOWANA TRYBUNA NA 150 OSÓB
3.	ISTNIEJĄCE BOISKO DO PIŁKI NOŻNEJ - TRAWA SYNTETYCZNA	○	PROJEKTOWANA NAWIERZCHNIA SYNTETYCZNA BIEŻNI
P1	PROJEKTOWANA TRYBUNA NA 150 OSÓB	○	PROJEKTOWANY CHODNIK Z KOSTKI BETONOWEJ
P2	PROJEKTOWANA PIASKOWNICA DO SKOKU W DAL I TRÓJSKOKU	○	PROJEKTOWANE TRAWNIKI
		○	EL. KUBATUROWE DO WYBRZEJENIA WG ODDZIELNEGO OPRACOWANIA

NAZWA INWESTYCJI:
BUDOWA BIEŻNI OKOLNEJ
WRĄZ Z INFRASTRUKTURĄ
TECHNICZNĄ ORAZ
DOJŚCIEM PRZY
KOMPLEKSIE SPORTOWO-
OSWIATOWYM W GMINIE
GOSZCZYN

ADRES INWESTYCJI:
UL. ARMII KRAJOWEJ 2
GOSZCZYN

INWESTOR:
GMINA GOSZCZYN
URZĄD GMINY GOSZCZYN
UL. BĄDKOWSKA 2, 05-610 GOSZCZYN

FAZA:
PROJEKT BUDOWLANY

PROJEKTANT:
mgr inż. arch. Marcin Szczepiński
mgr inż. MAPEX, nr certyf. MA-1513

SPRAWDZAJĄCY:
mgr inż. Anna Niezgoda

REWIZJA:
mgr inż. arch. Monika Wilczak-Peńk
mgr inż. MA-0101, nr certyf. MA-1024

NR RYSUNKU:
FAZA, INDEKS, BRANŻA, NUMER

PW GO AA 001 00

SKALA:
DATA OPRACOWANIA: 03.2012
DATA REWIZJI:

Wszelkie prawa autorskie dotyczące tego rysunku
jako całego projektu są własnością ARCHICON
Szczepiński & Wilczak s.c. Niniejszy rysunek jest
wydany pod warunkiem iż nie będzie kopowany
ani udostępniany bez uzgodnienia z ARCHICON
